על המצגת כבר אז הפרדה והדרדע כמתבנו עד כל מעות.
סטל, מלהיה אל אי הלאמה בשם המשל בעבודה.
המתבנו הינו הבעלים הבלעדי של תכניה זו ואך זכויות
היוצרים בה.
אין לעשות כל שימוש בתוכניה זו ובביצועה האמורים בה,
ללא אישור מראש ובכתב של המתכנן.

מס' גרסה	תאריך	המשנה	מבצע	בדק	אישר	מהות השינוי
A	10.10.21					
B	21.10.21					
C	07.12.21					

A	07.12.21	הוסף שטח מרכזי ושאת המבנה
B	21.10.21	הוסף חלל אמבולטוריום
C	10.10.21	מילוי ביניים

מפתח גרסאות	
תאריך	

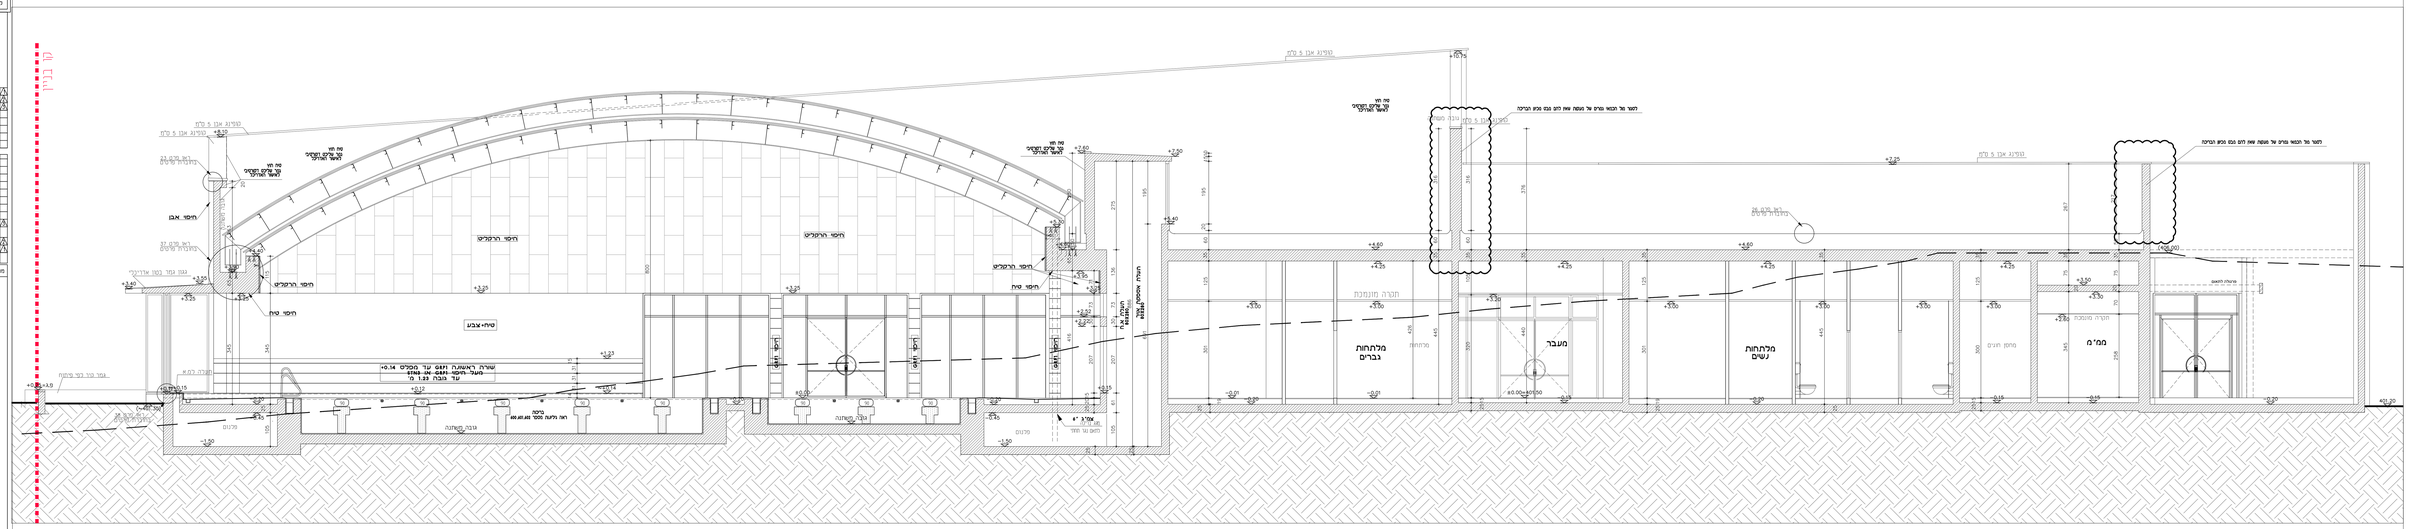
חיפוי אבן
חיפוי הרקליס
חיפוי טיח
טיח-צבע
שטח מרכזי לאולם אמבולטורי
מעבר
מלתחות גברים
מלתחות נשים
חדר מוסכמ
ממ"מ
מחסן חומרים
חדר מוסכמ
מרחב מוגן
מרחב מוגן
מרחב מוגן