


רשימת גמרים עבור קאנטרי בית שמש 05.12.21	
יש להקפיד כי כל חיפוי החוץ כוללים בידוד תרמי מסוג פוליאש עובי 4 ס"מ	
חומרי בניה עיקריים לרבות חומרי גמר	
CNT	בטון
CMU	בלוקי בטון
YTG	איטונג
GPB	צפוי/ מחיצות מלוחות גבס דיאמונד
GMU	בלוקי גבס
HPL	לוחות דפופים דוגמת תוצ' טרספה
SLG	איטום
ISN	בידוד
TBR	עץ
PLR	טיח
CRM	אריחים/ שיפולי קרמיקה
GRP	אריחים/ שיפולי גרניט פורצלן
TRZ	אריחים/ שיפולי טראצו
PVC	אריחים/ יריעות/ שיפולי PVC
CRP	אריחים/ יריעות/ שיפולי שטיחים
PNT	צבע
ALM	אלומיניום
STN	אבן
CLG	תקרת תותב
HRK	הרקליט
PCT	לוחות פוליקרבונט
<b>דוגמאות:</b>	
בטון חשוף חזותי, מעטה טפסות – תבניות פלדה נקיות וחדשות כולל סרגלי חלוקה לפי תוכנית.	
CNT5	סוג בטון לפי מפרט לבטון חשוף חזותי.
<b>טיח פנים</b>	
PLR1	טיח רב תכליתי תרמוקור עובי 2-3 מ"מ יד אחת ועד 33 מ"מ שתי ידיים. כמות ידיים לאישור המנהל / או האדריכל. גמר שליכט סטאן
PLR4	טיח מ"מ 3-20 מ"מ יד אחת ועד 33 מ"מ שתי ידיים. כמות ידיים לאישור המנהל / או האדריכל. הכל לפי תקן ישראלי
<b>טיח חוץ</b>	
PLR11	רגיל שלוש שכבות, סרגל 2 כיוונים, שכבת גמר על בסיס צמנט לבן
<b>ריצוף וחפוי פנים חוץ</b>	
GRP1	אריחי קרמיקה N.S 30/60 רמה C של ROSA GRES דגם TAO גוון לבחירת האדריכל מיובא ע"י חרש או ש"ע
GRP2	אריחי קרמיקה של גרניטר סדרה G. מורנטה או G. אמלפי גוון לבחירת האדריכל R11 30/30 מיובא ע"י חרש או ש"ע
GRP3	אריחי קרמיקה של גרניטר סדרה G. מורנטה או G. אמלפי גוון לבחירת האדריכל R10 60/60 מיובא ע"י חרש או ש"ע
GPR7	אריחי קרמיקה N.S 30/30 רמה C של ROSA GRES דגם TAO גוון לבחירת האדריכל מיובא ע"י חרש או ש"ע
GRP8	אריחי קרמיקה R11 30/30 12 סרימים POMPEI STAR גוון לבחירת האדריכל מיובא ע"י חרש או ש"ע תואם רצפת מטבח באישור משרד הבריאות
GRP11	אריחי גרניט פורצלן 30X30 ס"מ, דגם STOP, סדרת EASYWAY, חב' MIRAGE, ספק אלוני או ש"ע
GRP12	אריחי גרניט פורצלן 30X30 ס"מ, דגם GO, סדרת EASYWAY, חב' MIRAGE, ספק אלוני או ש"ע
GRP13	אריחי גרניט פורצלן סוג B HEAVY DUTY מינימום 10 מ"מ
CRM1	חיפוי קיר עד גובה 2.00 מ' ורצפת בור איזון, אריחי קרמיקה 20/20 גרניטר סטאן לבן GRW saten מיובא ע"י חרש או ש"ע
CRM3	אריחים 30/90 בצבע לבן מק"ט ס.טג מיובא ע"י חרש או ש"ע
CRM4	אריחים עם או בלי פאהה 10/30 ויטרה מיובא ע"י חרש או ש"ע
CRM5	פסיפס זכוכית דגם 350-9286 מיובא ע"י אלוני או ש"ע
PVC1	מיובא ע"י גומטניקה TEMPO בדוגמת פרקט מדגם PVC או ש"ע גוון לבחירת האדריכל
PVC2	אריחי גומי של חברת רבריק, בעובי 30 מ"מ, בוודל 100X100 ס"מ. חיבור ע"י פנים נסתרים או בחיבור פאזל
AKR1	אבן משתלבת במידות 20X20 ס"מ, בעובי 7 ס"מ של אקרשטיין או ש"ע
<b>צבע פנים</b>	
PNT2	מערכת צבע אקרילי, דוגמת נירוקלי, .... תוצ' נירלט
PNT3	צבע סופרקריל על גבי גמר בטון גוון לבחירת האדריכל עם תוסף למניעת עובש
PNT4	צבע סופרקריל על גבי גמר בטון גוון לבחירת האדריכל
<b>צבע חוץ</b>	
PNT11	צבע סופרקריל לשימוש חיצוני תוצרת טמבור
<b>אבן</b>	
STN1	אבן חברון 4 ס"מ בשלח 3 ס"מ ברזם כולל שיפולים, כולל סיתות פס התראה ומילוי בקרבורנדום מיובא ע"י שיש מומט 03-5441416
STN3	אבן בריזיית במידות 30 ס"מ אורך חופשי בעובי 4 ס"מ בגמר מוטבה, מיובא ע"י שיש מומט-03-5441416.
STN4	אבן בריזיית בעובי 4 ס"מ במידות 30 ס"מ אורך חופשי, בגמר מוטבסס, בשילוב אבן בריזיית בעובי 4 ס"מ במידות 30-15 ס"מ אורך חופשי, בגמר תלתיש, מיובא ע"י שיש מומט-03-5441416.
<b>תקרות תותב פנים</b>	
CLG1	קבועה, מלוחות גבס רגילים, בעובי 12.5 מ"מ כולל פרופילי ניתוק לפי פרט
CLG2	פריקה, מאריחים מינרליים, במידות 60/60 ס"מ, דוגמת ECOPHON, ספק יהודה יבוא יצא או ש"ע כולל פרופילי ניתוק L+Z
CLG3	מרחפת כדוגמת MATRIX ספק יהודה יבוא יצא או ש"ע
CLG4	קבוע, מלוחות גבס ירוק 12.5 מ"מ כולל פרופילי ניתוק L+Z
CLG5	תקרת מגשים אלומיניום 30 ס"מ צבעים בתנור בגוון לבחירת האדריכל, כולל פרופילי ניתוק L+Z
CLG6	תקרת צמנטבורד 12 מ"מ כולל פרופילי ניתוק L+Z
CLG7	תקרת הרקליט לתאום
CLG8	בריסול - תקרת נמתחת - יריעת מתיחה בעלות ותקן אש, ויניל פי.וי סי נמתחת. סוג גוון לבחירת האדריכל, רוחב היריעות יהיה בין 150 ס"מ לבין 325 ס"מ ובאורך בלתי מוגבל. עובי יריעת נמתחת יהיה כ-0.2 מ"מ. משקל היריעה 200- גרם למ"ר. שימוש בכרופיל קצה נסתרים מאלומיניום. ההתקנה לפי הוראות יצרן. בעלות ותקן אש ישראלי 5093 ותקן אש M1 אירופאי. יבואן / ספק - סקייטק, עדינים 16 מיקוד 4592500. טלפון 09-7402690, פקס 09-7402559
<b>חיפוי</b>	
HPL1	לוחות HPL בהדבקה אחורית סמויה במידות 130/420 ס"מ, גוון לבחירת האדריכל, מיובא ע"י NSG או ש"ע.
HPL2	לוחות HPL כדוגמת HPL1 מותאמות לחיפוי חוץ (בתוספת בידוד תרמי).
ALU1	חיפוי אלומיניום צבוע עובי 2 מ"מ
HRK1	לוחות הרקליט כולל קונסטרוקציה מתאימה, גוון לבחירת האדריכל, מיובא ע"י יהודה יבוא יצא או ש"ע.
BRK1	בריקים לתאום עם האדריכל
<b>צפוי/מחיצות מלוחות דיאמונד</b>	
GPB1	קיר /חיפוי מלוחות דיאמונד רגיל 1.2 ס"מ כולל קונסטרוקציה נושאת
GPB2	קיר /חיפוי מלוחות דיאמונד ש"ע לגבס אדום 1.2 ס"מ כולל קונסטרוקציה נושאת
GPB3	חיפוי מלוחות דיאמונד ש"ע לגבס ירוק 1.2 ס"מ כולל קונסטרוקציה נושאת
<b>מראות</b>	
mir1	מראות חדר כושר גובה 20 ס"מ המריצה בגובה 1.80 מ', 5 מ"מ קריסטל סוג A ללא פגמים.
mir2	תמיכות מאחורי המראה בצפיפות של 6 תמיכות למ"ר. מוספק ע"י חברת "הראי" טלפון: 03-6825514 או ש"ע
mir2	מראות חדרי רחצה/ מלתחות 5 מ"מ קריסטל סוג A ללא פגמים
mir2	מידות המראה 60/100 כולל תמיכות מאחורי המראות מוספק ע"י חברת "הראי" טלפון: 03-6825514 או ש"ע

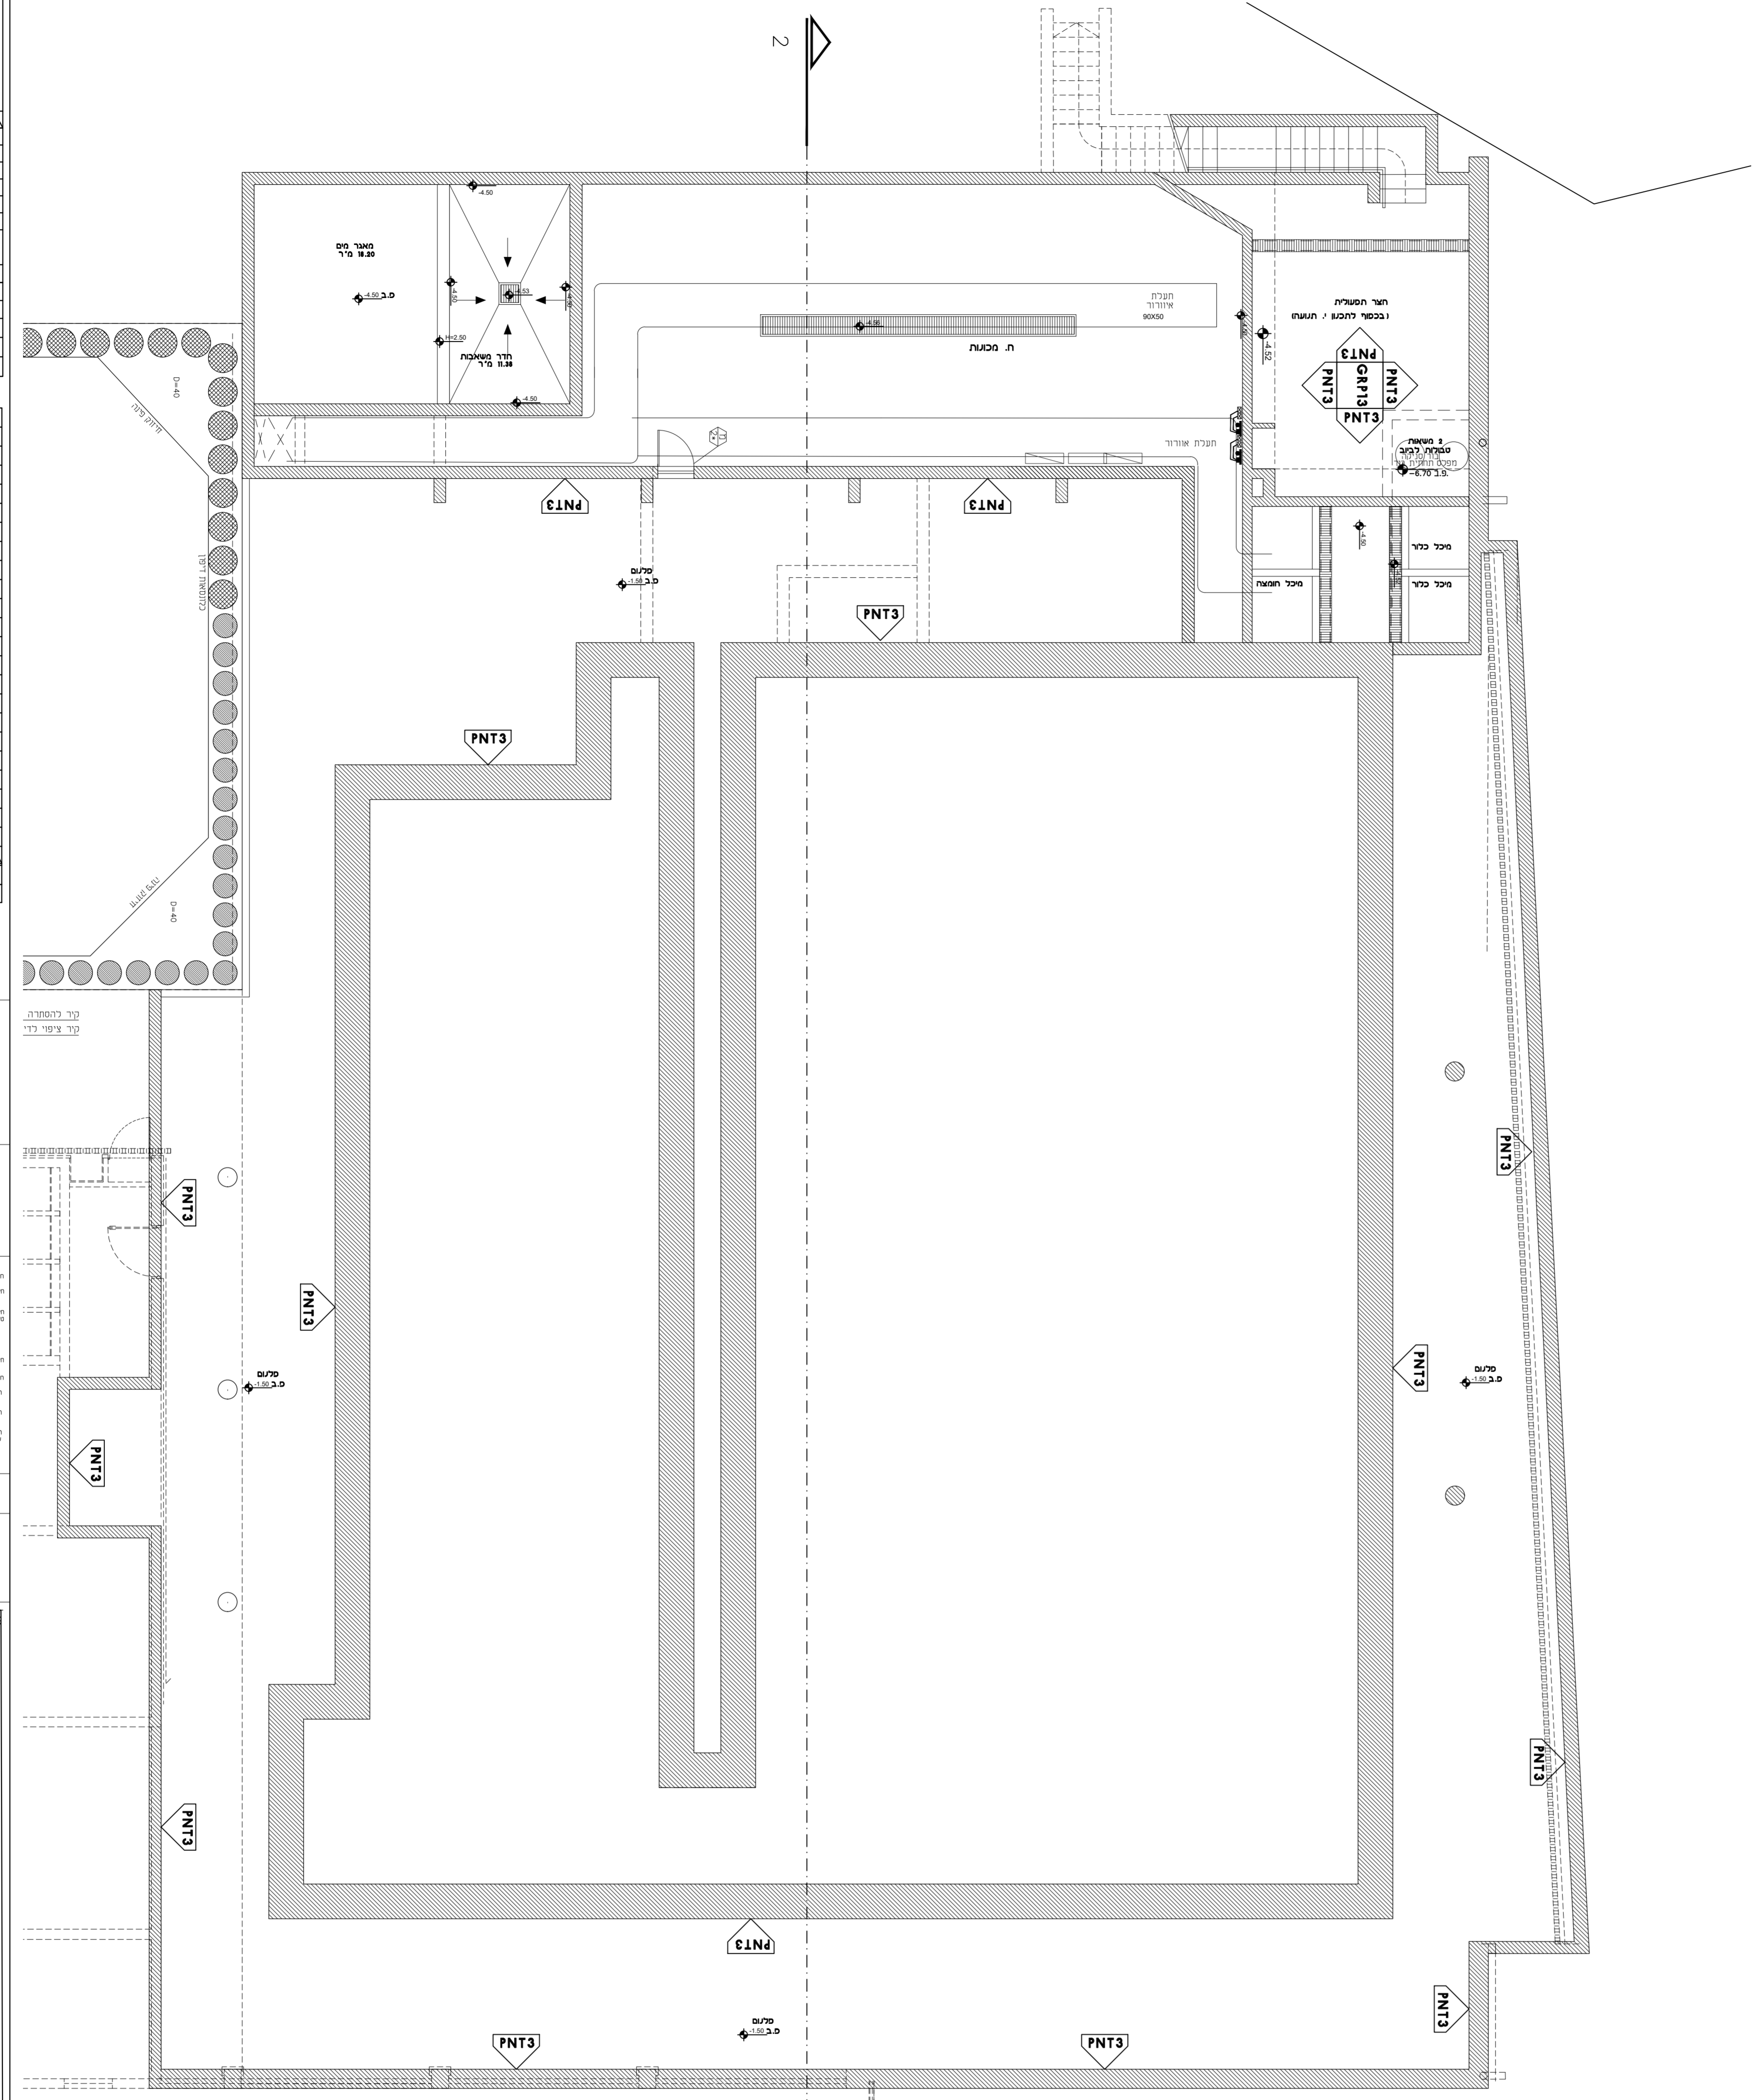

עד להצבת כלבר את הפרטים וכוונתו נחתנו על כל טעות, טעות, טעות או אי התאמה בטרם התשר בעבודתו. התכנית ורוב העגלים הבנויים של תוכנית זו ושל זכויות היוצרים בה, אינן מעשן כל שמוש בתוכנית זו וברעיונות האקזמים בה, כלא אישר מראש ובכתב של המחננו.

חפוי	
PLR1	טיח רב תכליתי תרמוקור עובי 2-3 מ"מ יד אחת ועד 33 מ"מ שתי ידיים. כמות ידיים לאישור המנהל / או האדריכל. גמר שליכט סטאן
PLR4	טיח מ"מ 3-20 מ"מ יד אחת ועד 33 מ"מ שתי ידיים. כמות ידיים לאישור המנהל / או האדריכל. הכל לפי תקן ישראלי
PLR11	רגיל שלוש שכבות, סרגל 2 כיוונים, שכבת גמר על בסיס צמנט לבן
PLR13	ריצוף וחפוי פנים חוץ
GRP1	אריחי קרמיקה N.S 30/60 רמה C של ROSA GRES דגם TAO גוון לבחירת האדריכל מיובא ע"י חרש או ש"ע
GRP2	אריחי קרמיקה של גרניטר סדרה G. מורנטה או G. אמלפי גוון לבחירת האדריכל R11 30/30 מיובא ע"י חרש או ש"ע
GRP3	אריחי קרמיקה של גרניטר סדרה G. מורנטה או G. אמלפי גוון לבחירת האדריכל R10 60/60 מיובא ע"י חרש או ש"ע
GPR7	אריחי קרמיקה N.S 30/30 רמה C של ROSA GRES דגם TAO גוון לבחירת האדריכל מיובא ע"י חרש או ש"ע
GRP8	אריחי קרמיקה R11 30/30 12 סרימים POMPEI STAR גוון לבחירת האדריכל מיובא ע"י חרש או ש"ע תואם רצפת מטבח באישור משרד הבריאות
GRP11	אריחי גרניט פורצלן 30X30 ס"מ, דגם STOP, סדרת EASYWAY, חב' MIRAGE, ספק אלוני או ש"ע
GRP12	אריחי גרניט פורצלן 30X30 ס"מ, דגם GO, סדרת EASYWAY, חב' MIRAGE, ספק אלוני או ש"ע
GRP13	אריחי גרניט פורצלן סוג B HEAVY DUTY מינימום 10 מ"מ
CRM1	חיפוי קיר עד גובה 2.00 מ' ורצפת בור איזון, אריחי קרמיקה 20/20 גרניטר סטאן לבן GRW saten מיובא ע"י חרש או ש"ע
CRM3	אריחים 30/90 בצבע לבן מק"ט ס.טג מיובא ע"י חרש או ש"ע
CRM4	אריחים עם או בלי פאהה 10/30 ויטרה מיובא ע"י חרש או ש"ע
CRM5	פסיפס זכוכית דגם 350-9286 מיובא ע"י אלוני או ש"ע
BRK1	מיובא ע"י גומטניקה TEMPO בדוגמת פרקט מדגם PVC או ש"ע גוון לבחירת האדריכל
HPL1	לוחות HPL בהדבקה אחורית סמויה במידות 130/420 ס"מ, גוון לבחירת האדריכל, מיובא ע"י NSG או ש"ע.
HPL2	לוחות HPL כדוגמת HPL1 מותאמות לחיפוי חוץ (בתוספת בידוד תרמי).
ALU1	חיפוי אלומיניום צבוע עובי 2 מ"מ
HRK1	לוחות הרקליט כולל קונסטרוקציה מתאימה, גוון לבחירת האדריכל, מיובא ע"י יהודה יבוא יצא או ש"ע.
BRK1	בריקים לתאום עם האדריכל
MIR1	מראות חדר כושר גובה 20 ס"מ המריצה בגובה 1.80 מ', 5 מ"מ קריסטל סוג A ללא פגמים.
MIR2	תמיכות מאחורי המראה בצפיפות של 6 תמיכות למ"ר. מוספק ע"י חברת "הראי" טלפון: 03-6825514 או ש"ע
MIR3	מראות חדרי רחצה/ מלתחות 5 מ"מ קריסטל סוג A ללא פגמים
MIR3	מידות המראה 60/100 כולל תמיכות מאחורי המראות מוספק ע"י חברת "הראי" טלפון: 03-6825514 או ש"ע

קירות	
MIR1	קיר /חיפוי מלוחות דיאמונד רגיל 1.2 ס"מ כולל קונסטרוקציה נושאת
MIR2	קיר /חיפוי מלוחות דיאמונד ש"ע לגבס אדום 1.2 ס"מ כולל קונסטרוקציה נושאת
MIR3	חיפוי מלוחות דיאמונד ש"ע לגבס ירוק 1.2 ס"מ כולל קונסטרוקציה נושאת
STN4	אבן חברון 4 ס"מ בשלח 3 ס"מ ברזם כולל שיפולים, כולל סיתות פס התראה ומילוי בקרבורנדום מיובא ע"י שיש מומט 03-5441416

מקרא	
GRP1	אריחי קרמיקה N.S 30/60 רמה C של ROSA GRES דגם TAO גוון לבחירת האדריכל מיובא ע"י חרש או ש"ע
GRP13	אריחי קרמיקה של גרניטר סדרה G. מורנטה או G. אמלפי גוון לבחירת האדריכל R11 30/30 מיובא ע"י חרש או ש"ע
GRP3	אריחי קרמיקה של גרניטר סדרה G. מורנטה או G. אמלפי גוון לבחירת האדריכל R10 60/60 מיובא ע"י חרש או ש"ע
GRP7	אריחי קרמיקה N.S 30/30 רמה C של ROSA GRES דגם TAO גוון לבחירת האדריכל מיובא ע"י חרש או ש"ע
GRP8	אריחי קרמיקה R11 30/30 12 סרימים POMPEI STAR גוון לבחירת האדריכל מיובא ע"י חרש או ש"ע תואם רצפת מטבח באישור משרד הבריאות
GRP11	אריחי גרניט פורצלן 30X30 ס"מ, דגם STOP, סדרת EASYWAY, חב' MIRAGE, ספק אלוני או ש"ע
GRP12	אריחי גרניט פורצלן 30X30 ס"מ, דגם GO, סדרת EASYWAY, חב' MIRAGE, ספק אלוני או ש"ע
AKR1	אבן משתלבת במידות 20X20 ס"מ, בעובי 7 ס"מ של אקרשטיין או ש"ע
PVC1	מיובא ע"י גומטניקה TEMPO בדוגמת פרקט מדגם PVC או ש"ע גוון לבחירת האדריכל
PVC2	אריחי גומי של חברת רבריק, בעובי 30 מ"מ, בוודל 100X100 ס"מ. חיבור ע"י פנים נסתרים או בחיבור פאזל

פרוייקט	
קאנטרי בית שמש תכנית שינויים	
תאריך	07.12.21
מספר	801
מספר פרויקט	501-A

**עריית בית שמש**

**קאנטרי בית שמש תכנית שינויים**

מספר ת"א: 03-549269  
 מספר טל: 03-569263  
 Email: mirage@spac-stm.com  
 Office: 03-6825514

מספר ת"א: 03-549269  
 מספר טל: 03-569263  
 Email: mirage@spac-stm.com  
 Office: 03-6825514