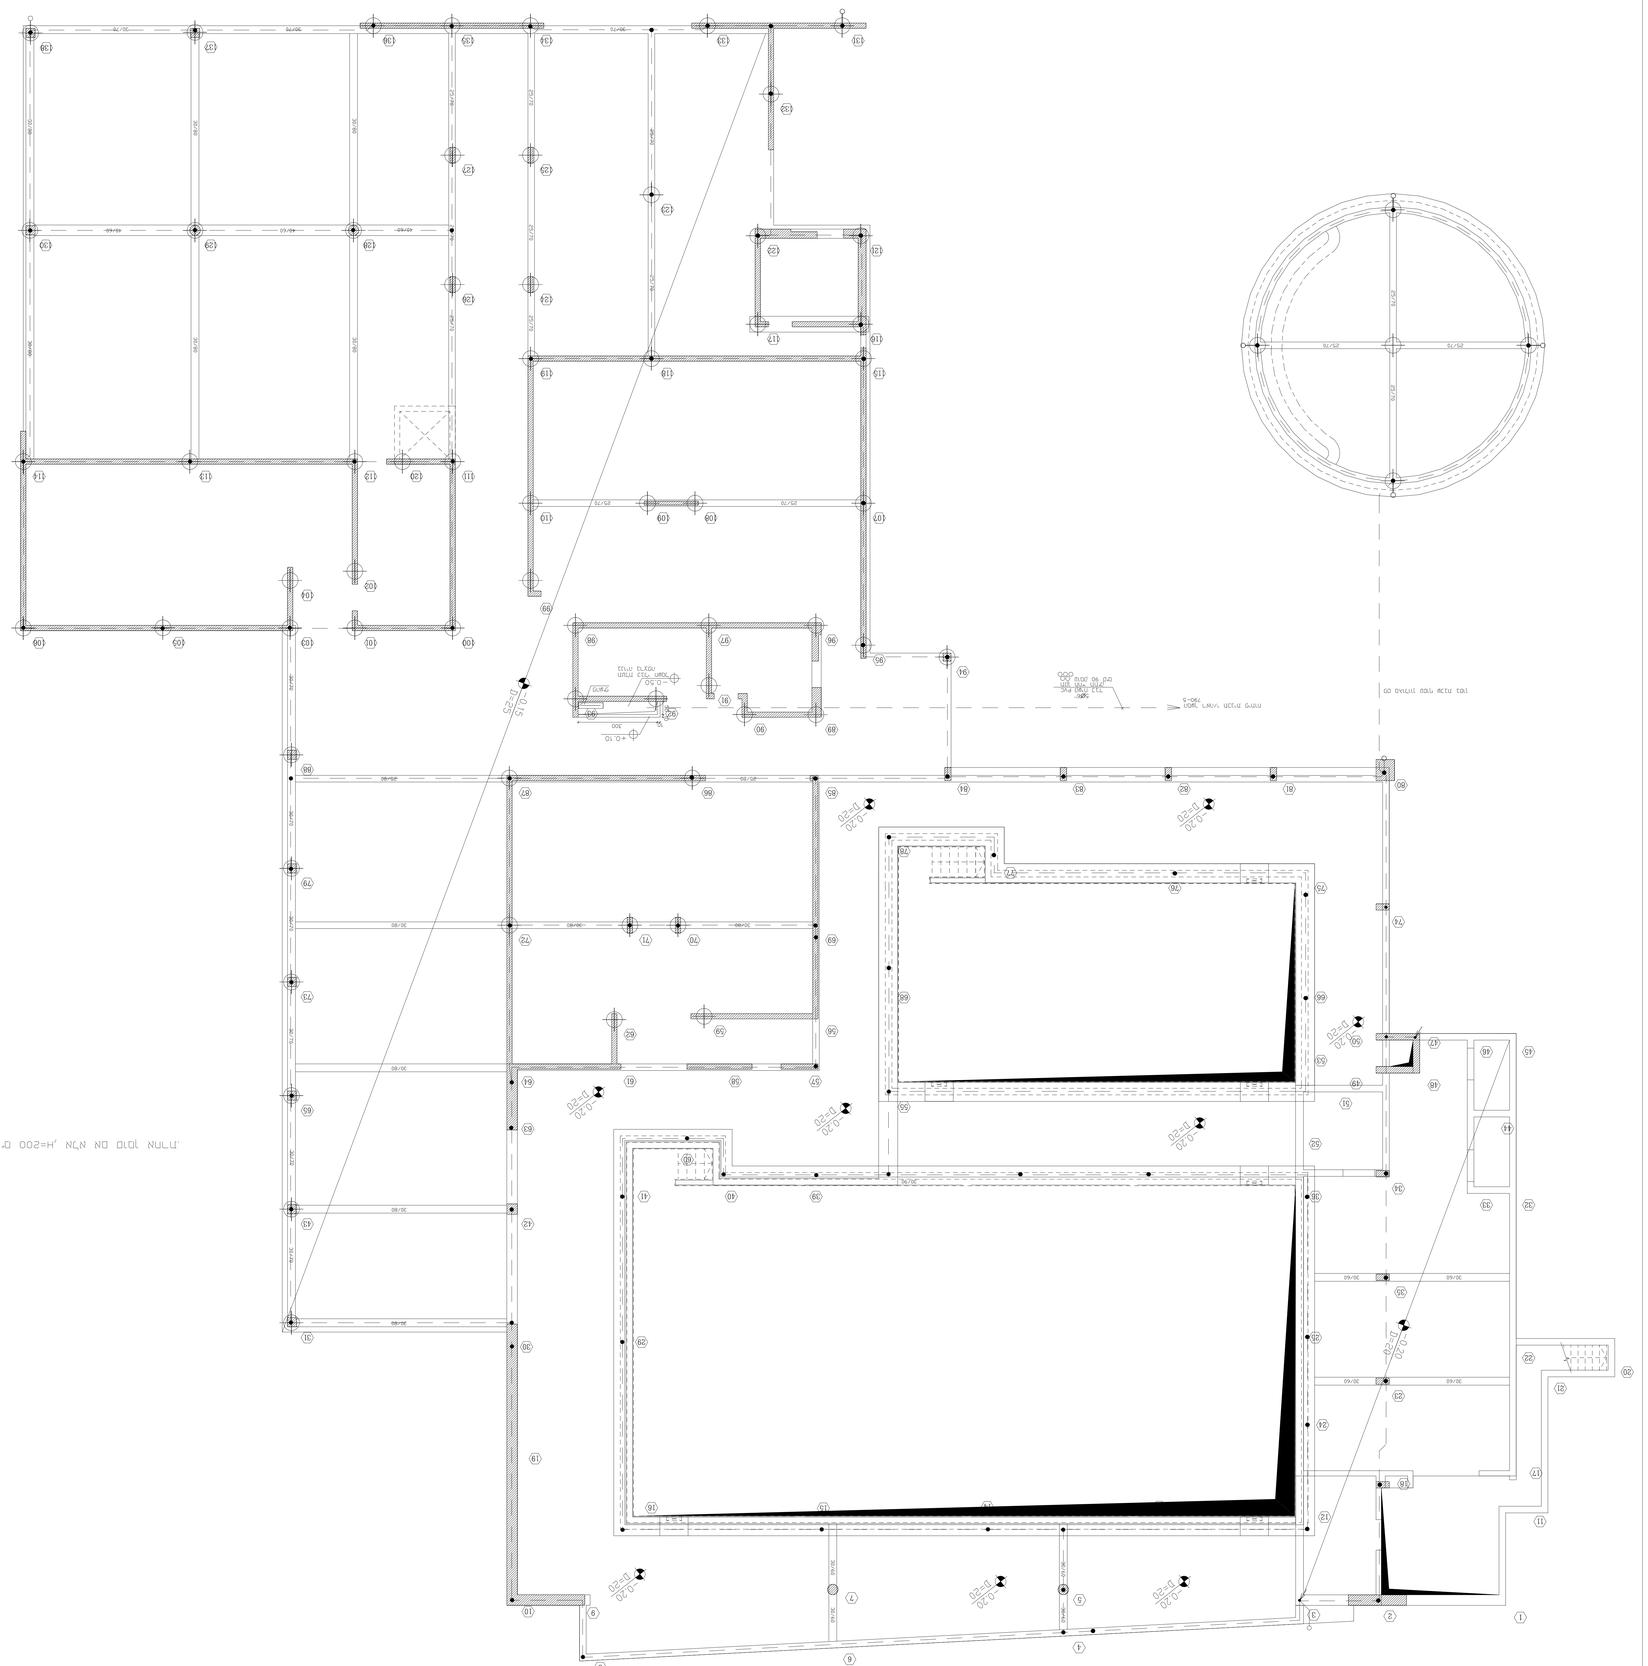

11.11.20	790	16	0
תאריך	מספר שרטוט	מספר עדכון	עדכון

מבנה מגורים ומסחר
בקרבת מגרש חניה
בגבעת שמואל

מבנה מגורים ומסחר
בקרבת מגרש חניה
בגבעת שמואל

מבנה מגורים ומסחר

מבנה	
מהנדס	
מתכנן	
מודד	
יועץ	
יועץ	
יועץ