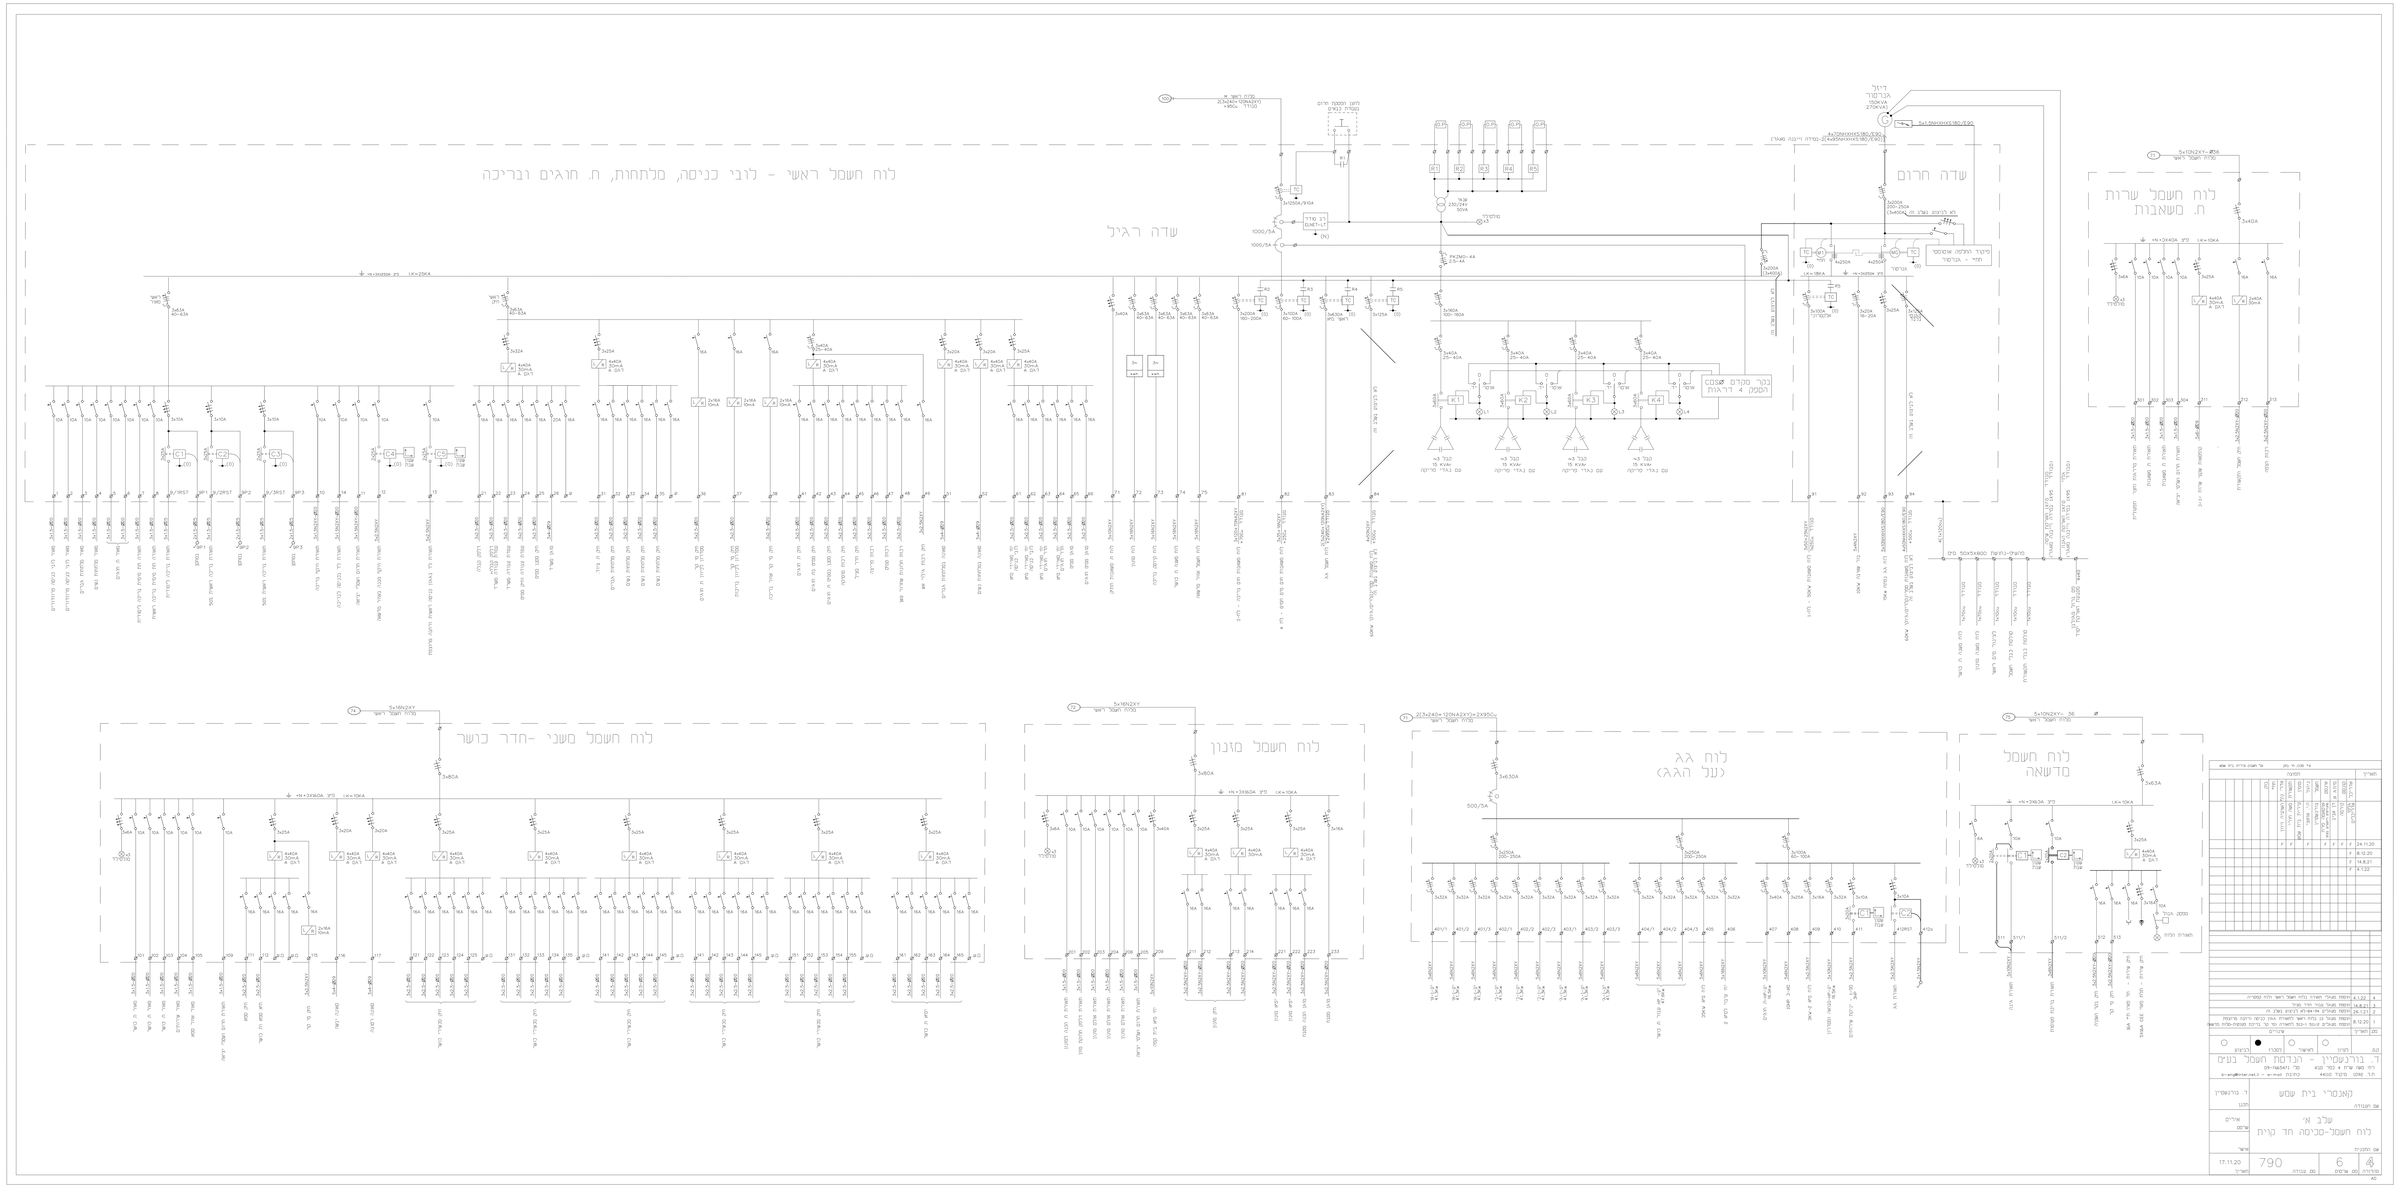
לוח חשמל ראשי - לובי כניסה, מלתחות, ח. חוגים ובריכה
שדה רגיל
שדה חרום
לוח חשמל שרות
ח. משאבות
לוח חשמל משני -חדר כושר
לוח חשמל מזנון
לוח גג
(על הגג)
לוח חשמל
מדשאה
בקר מקדם
cos φ
הפסק 4 דרגות
מיקוד הנקמה אוטומטי
מחיר - גנרטור
גנרטור
150kVA
270kVA
מחולל
מאתר
מרחק
מרחק
מרחק