


# חתך לאורך קו ניקוז מוצע

כביש 102

חתכי כביש 10207-10223

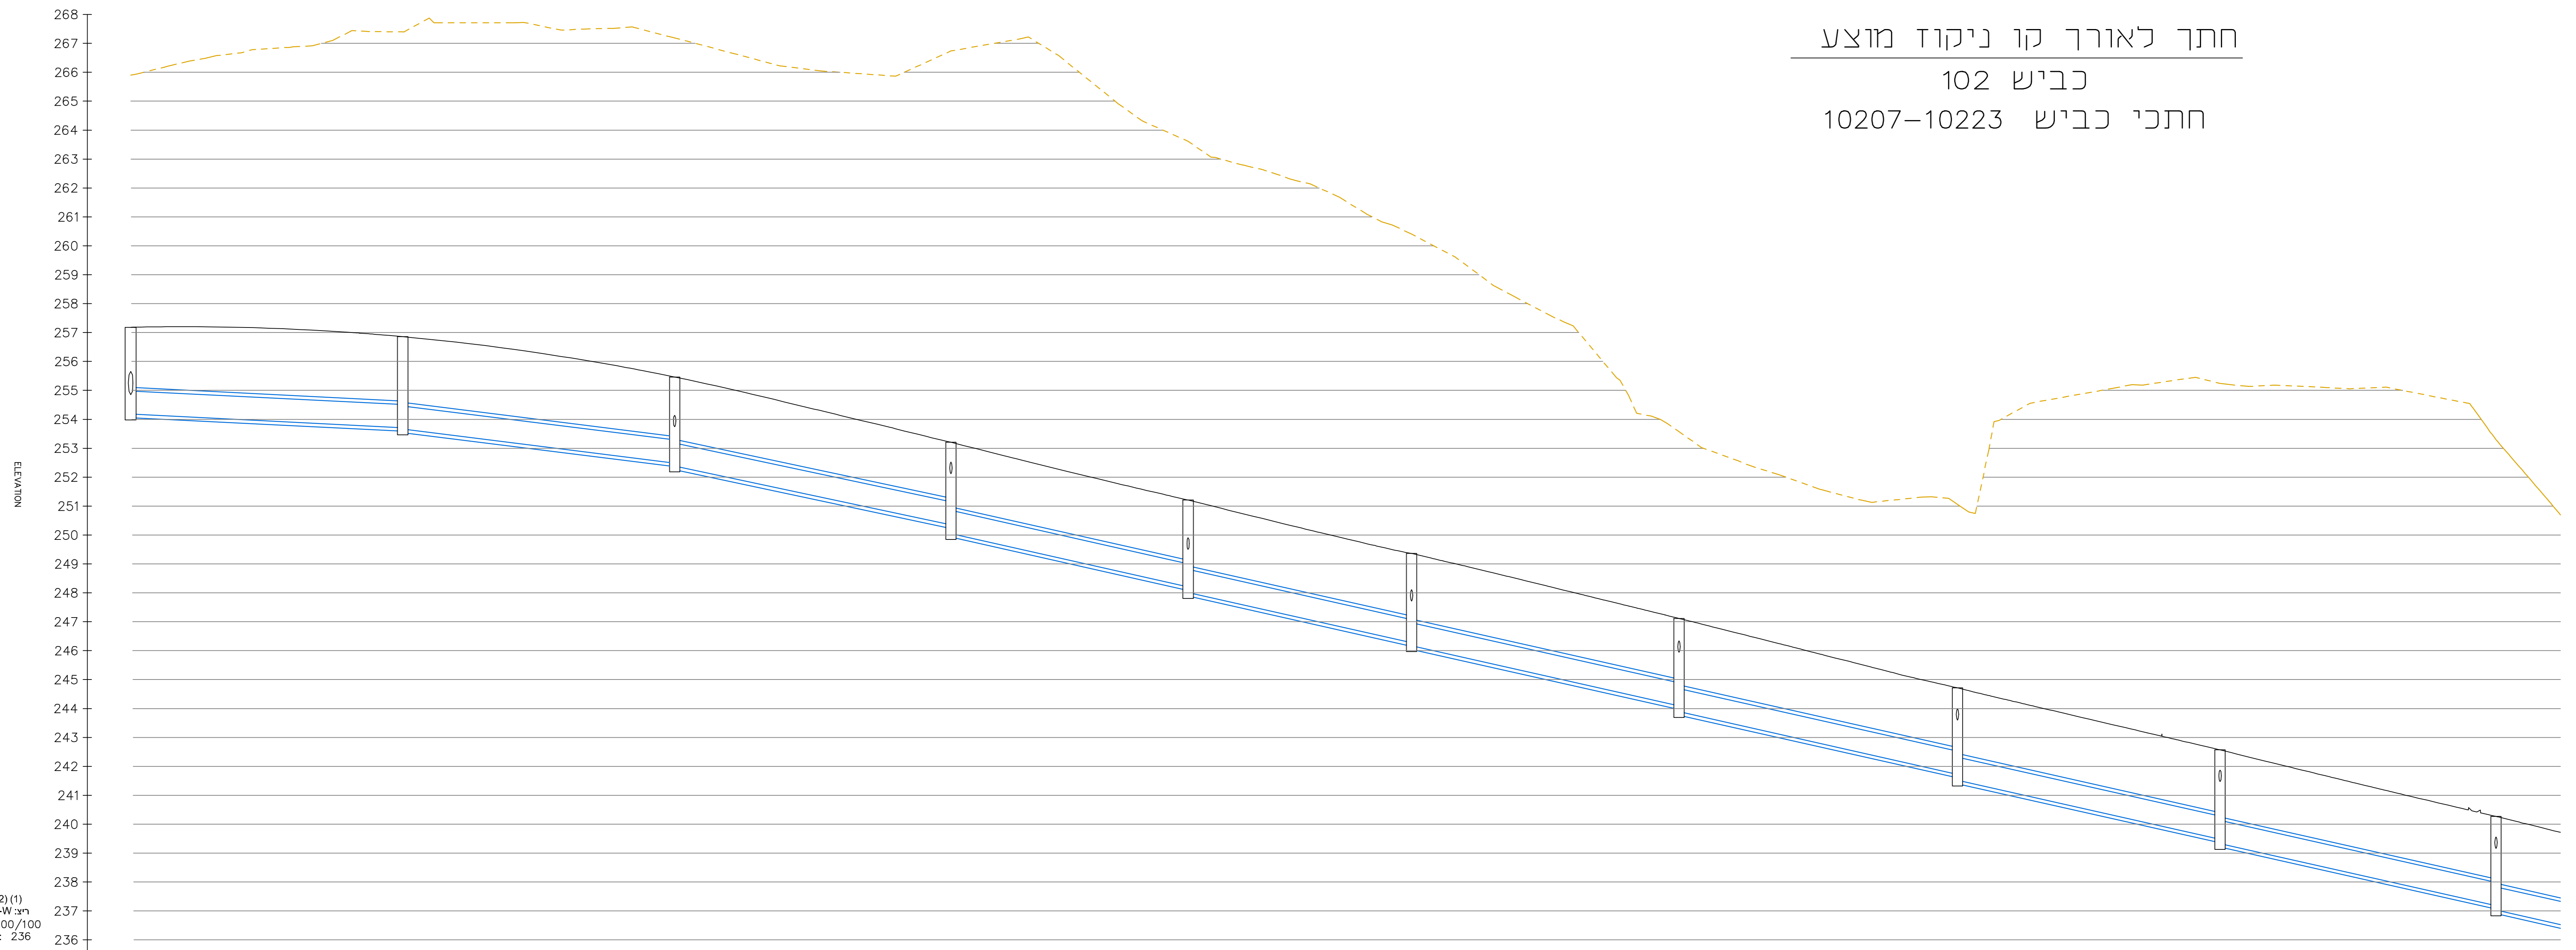

PV - (2) (1)  
 א-102-W  
 Scale: 500/100  
 Datum: 236

שורה	102-W.1 150x150 H=3.00	102-W.2 140x120 H=3.20	102-W.3 140x120 H=3.08	102-W.4 140x120 H=3.15	102-W.5 140x120 H=3.20	102-W.6 140x120 H=3.19	102-W.7 140x120 H=3.23	102-W.8 140x120 H=3.19	102-W.9 140x120 H=3.24	102-W.10 140x120 H=3.24
שורה	254.18	253.71 253.86	252.48 252.38	250.35 250.05	248.21 248.05	246.07 245.91	243.93 243.77	241.79 241.63	239.65 239.49	237.51 237.35
רום קרקעית צינור	254.18	253.71	252.48	250.35	248.21	246.07	243.93	241.79	239.65	237.51
כניסה ויציאה	S= 1.00% L= 47.01	S= 2.50% L= 47.03	S= 4.25% L= 47.80	S= 4.50% L= 41.04	S= 4.50% L= 38.67	S= 4.50% L= 46.29	S= 4.50% L= 48.18	S= 4.50% L= 45.43	S= 4.50% L= 47.75	S= 4.50% L= 46.34
קוטר צנרת (ס"מ)	ø80	ø80	ø80	ø80	ø80	ø80	ø80	ø80	ø80	ø80
רום קרקע ממונן	265.90	267.20	267.19	266.74	263.61	260.50	258.37	256.19	254.02	251.85
רום קים	265.90	267.20	267.19	266.74	263.61	260.50	258.37	256.19	254.02	251.85
מרחק ביניים	47.0	47.0	47.8	41.0	38.7	46.3	48.2	45.4	47.8	48.3
מרחק מצטבר	0.00	47.01	94.82	141.77	182.77	221.46	262.64	315.76	361.15	408.86

## מקרא

צינור ניקוז מכסו מזוין דרג 5

לעיון	אישור	לסכוד	לביצוע
<input type="radio"/>	<input type="radio"/>	<input type="radio"/>	<input type="radio"/>

מפתח נילינות:

שם החומר:

שם הפרויקט:

שם התכנית:

חתך לאורך קווי ניקוז  
 כביש 102 דרום  
 גיליון מס' 1

מספר תכנית:

870 - DR-BSHEMESH-DD-3611

תאריך תחילת העבודה:

18/02/2021

שם המעצב:

28/02/2021

שם החברה:

מנהל הנדסה בע"מ


באר שבע, בית גבעה, יהודה הנחתום 4  
 תל אביב, 08-6288000  
 דואר: mahoda@mahoda.co.il

וס צינור בני ארן רמת רח ארן רמת 2  
 תל אביב, 03-6251818  
 דואר: mahoda@mahoda.co.il

מפתח נילינות:

## קיר קרקע משורינת

ביצוע בהתאם לתכנית פריסת קירות  
 חבור תעלת ניקוז-קיר מס' 1  
 ראה פרט בתכנית מס' 0870-DR-BSHEMESH-DD-6003

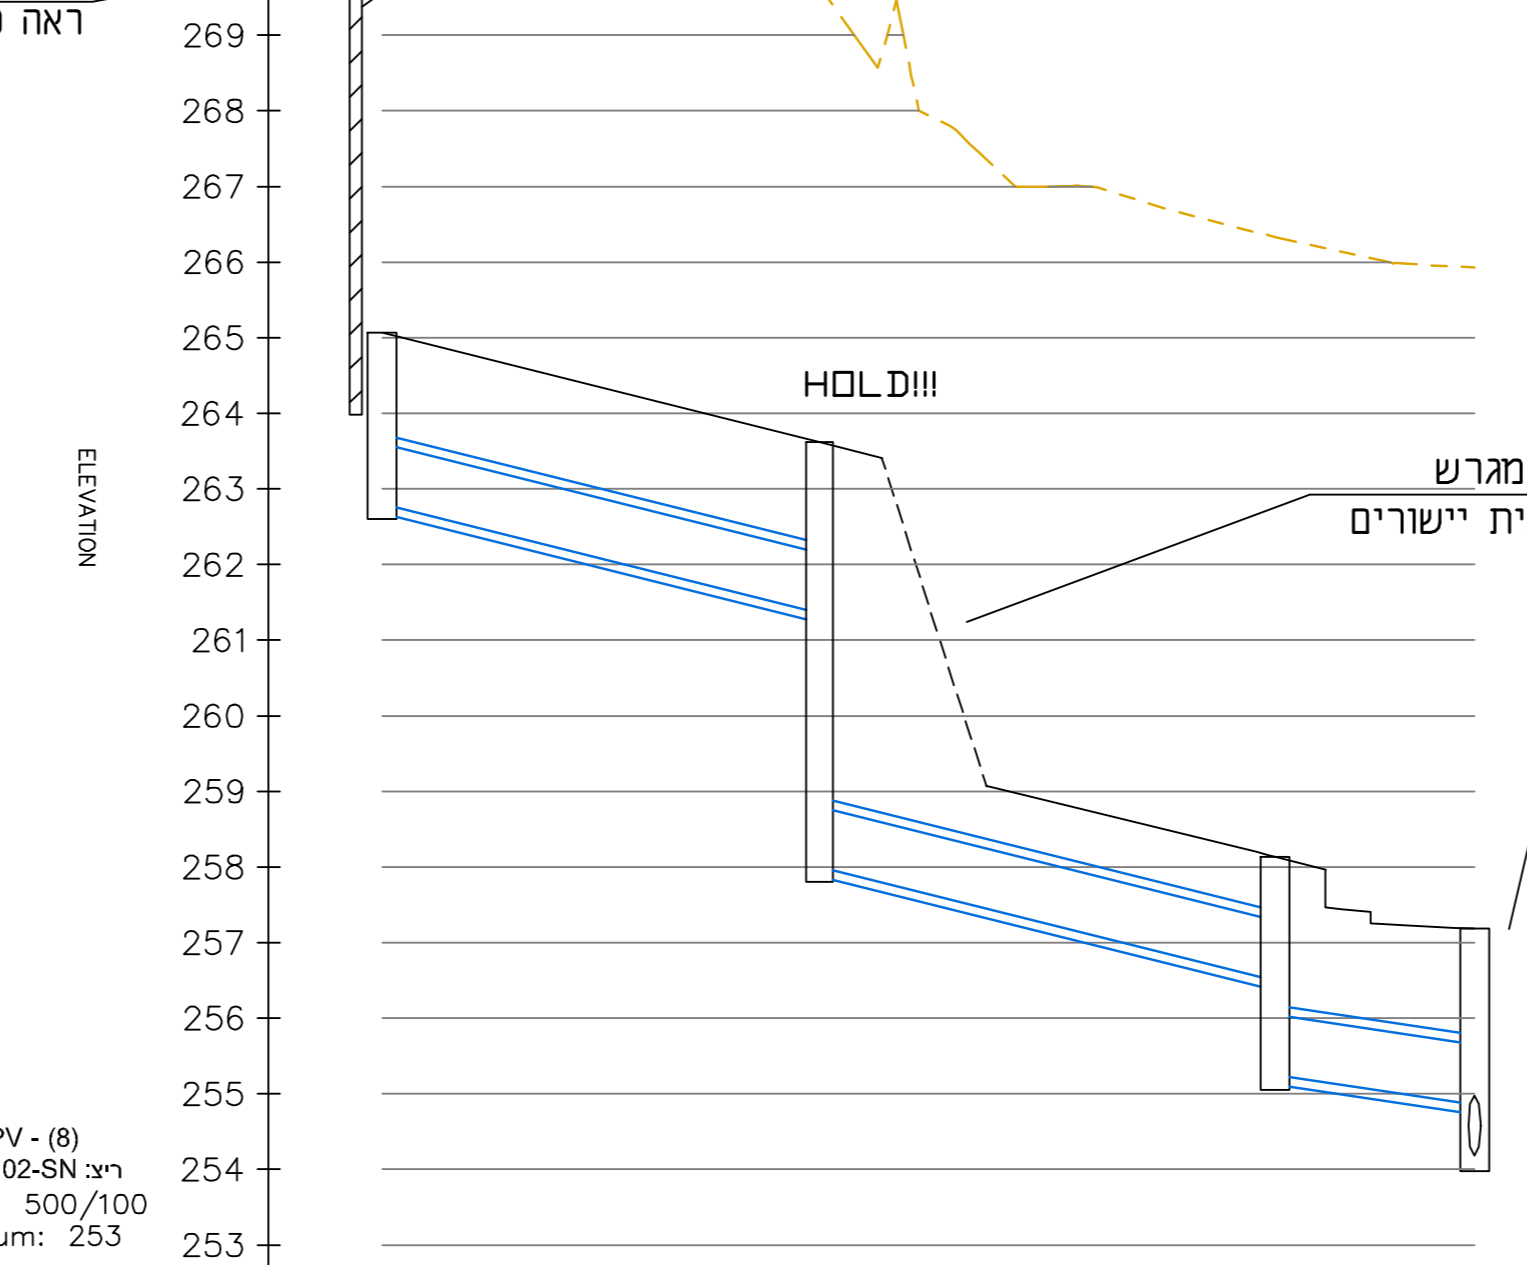

PV - (8)  
 א-102-SN  
 Scale: 500/100  
 Datum: 253

שורה	102-W-1.1.3 150x150 H=2.26	102-W-1.1.2 140x120 H=5.62	102-W.1.1 150x150 H=2.89	102-W.1.2 150x150 H=3.00
רום קרקעית צינור	262.80	260.35 258.00	258.49 258.75	254.85
כניסה ויציאה	S= 5.00% L= 28.86	S= 5.00% L= 30.15	S= 3.00% L= 13.19	
קוטר צנרת (ס"מ)	ø80	ø80	ø80	
רום קרקע ממונן	271.95	269.65	266.33	265.93
רום קים	271.95	269.65	266.33	265.93
מרחק ביניים	29.0	30.1	13.2	
מרחק מצטבר	0.00	28.93	59.04	72.22