


הקבלן אחראי לתאום  
המידות.  
אין לקבוע גדלים ע"י  
מדידה בתכנית.  
על כל אי התאמה על הקבלן  
להודיע למתכנן.

הערות:

| מפת | תאריך | תפוצה | לביצוע | לשינוי | לביטול |
|-----|-------|-------|--------|--------|--------|
|     |       |       |        |        |        |

חתך לאורך קו ניקוז מוצע  
כביש 102 (המשך)  
חתכי כביש 10251-10271

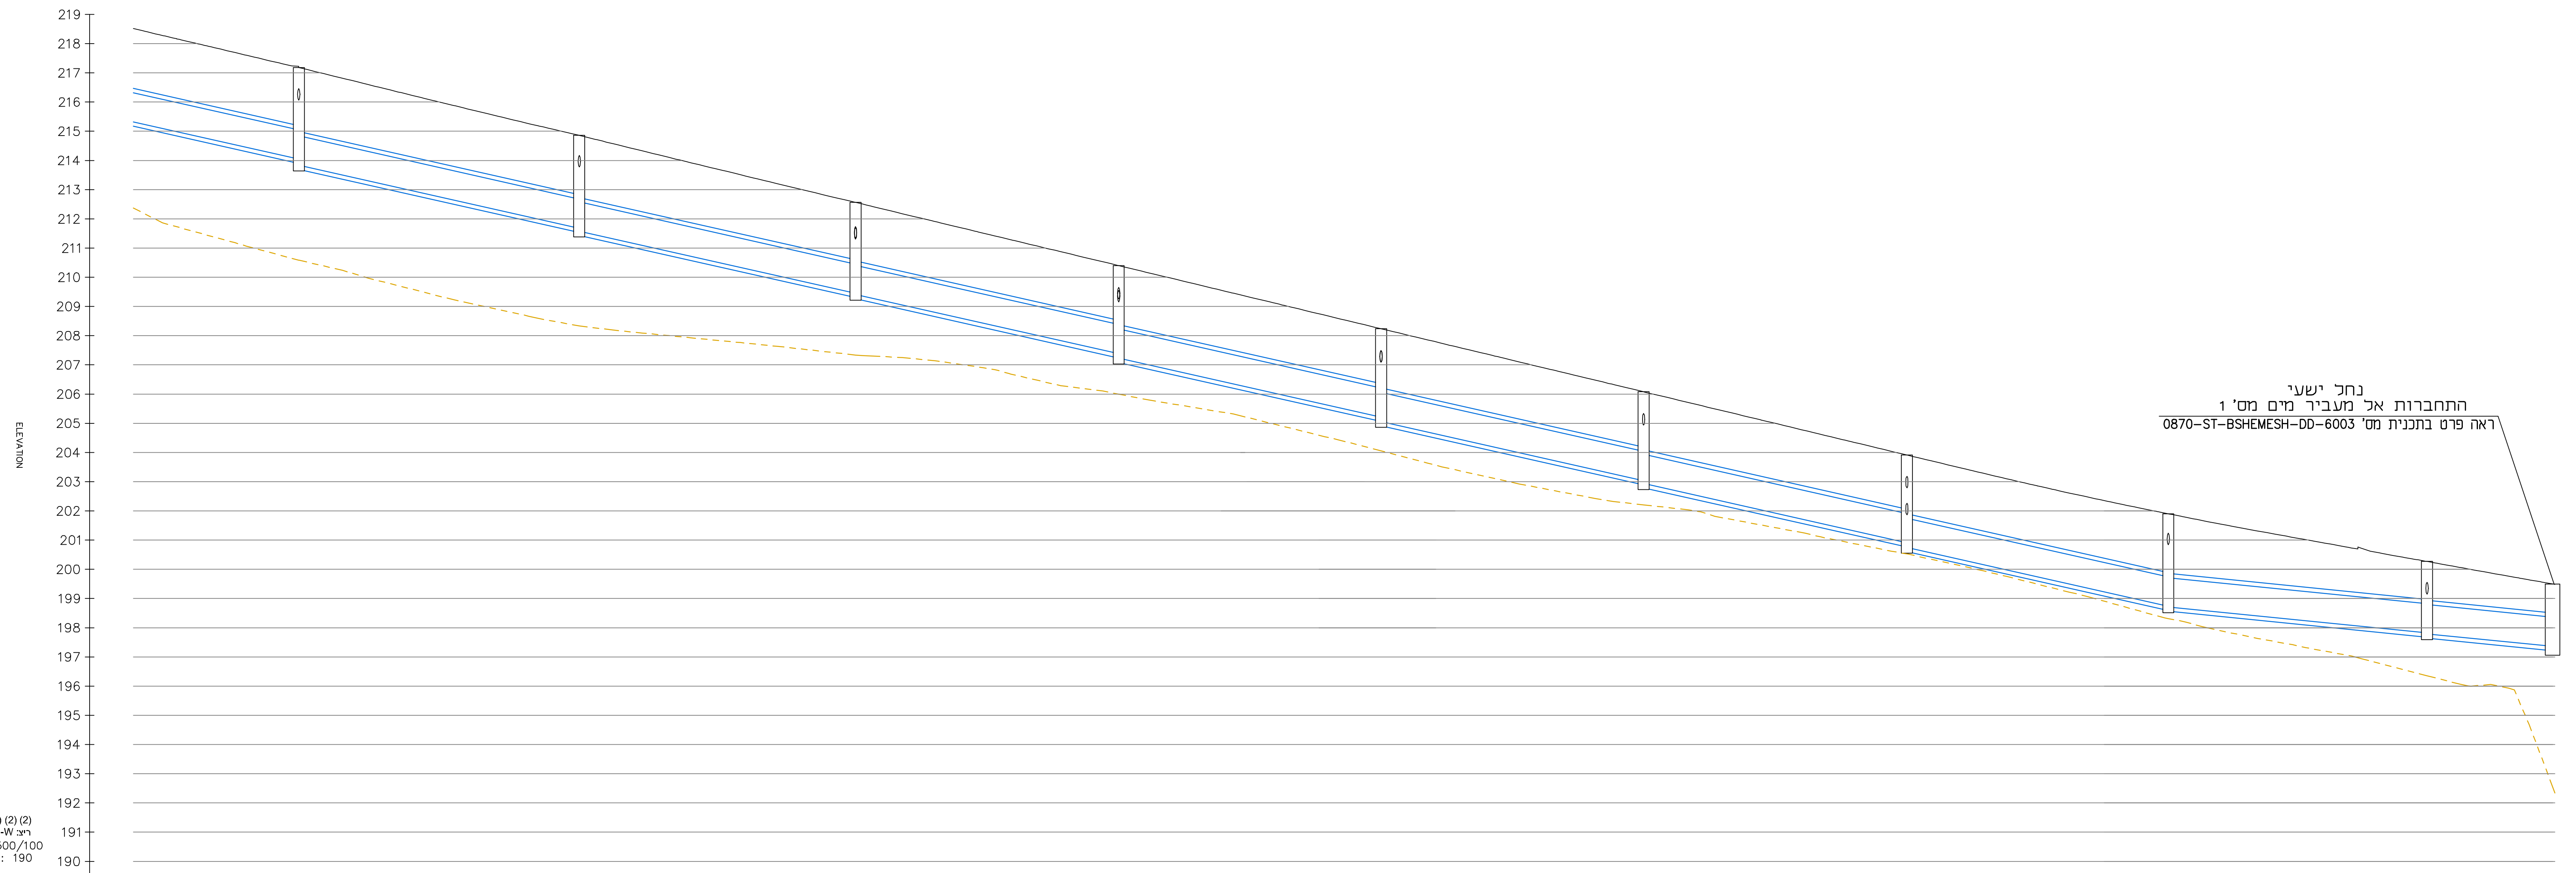

| שוחה                             | 102-W.20<br>150x150<br>H=3.34 | 102-W.21<br>150x150<br>H=3.28 | 102-W.22<br>150x150<br>H=3.15 | 102-W.23<br>150x150<br>H=3.17 | 102-W.24<br>150x150<br>H=3.18 | 102-W.25<br>150x150<br>H=3.15 | 102-W.26<br>150x150<br>H=3.16 | 102-W.27<br>150x150<br>H=3.19 | 102-W.28<br>150x150<br>H=2.48 | 102-W.29<br>210x150<br>H=2.24 |
|----------------------------------|-------------------------------|-------------------------------|-------------------------------|-------------------------------|-------------------------------|-------------------------------|-------------------------------|-------------------------------|-------------------------------|-------------------------------|
| רום קרקעית צינור<br>כניסה ויציאה | 216.25<br>214.04<br>213.84    | 211.68<br>211.58              | 209.45<br>209.41              | 207.38<br>207.25              | 205.21<br>205.06              | 203.04<br>202.94              | 200.91<br>200.75              | 198.74<br>198.71              | 197.86<br>197.75              | 197.36                        |
| שפוע מחונגן                      | S= 4.50%<br>L= 49.09          | S= 4.50%<br>L= 48.09          | S= 4.50%<br>L= 47.35          | S= 4.50%<br>L= 45.11          | S= 4.50%<br>L= 44.96          | S= 4.50%<br>L= 45.00          | S= 4.50%<br>L= 45.14          | S= 4.50%<br>L= 44.81          | S= 2.00%<br>L= 44.32          | S= 2.00%<br>L= 21.50          |
| קוטר צנרת (סימ)                  | ø100                          | ø100                          | ø100                          | ø100                          | ø100                          | ø100                          | ø100                          | ø100                          | ø100                          | ø100                          |
| רום קרקע מחונגן                  | 210.58                        | 210.86                        | 207.34                        | 206.00                        | 204.08                        | 202.31                        | 200.53                        | 198.31                        | 196.35                        | 192.59                        |
| רום קנים                         | 888.31                        | 936.35                        | 983.65                        | 1028.72                       | 1073.84                       | 1118.59                       | 1163.69                       | 1208.45                       | 1252.76                       | 1274.96                       |
| מרחק ביניים                      | 49.1                          | 48.1                          | 47.3                          | 45.1                          | 45.0                          | 45.1                          | 44.8                          | 44.3                          | 21.5                          |                               |
| מרחק מצטבר                       |                               |                               |                               |                               |                               |                               |                               |                               |                               |                               |

|                                       |                       |
|---------------------------------------|-----------------------|
| מספר תכנית: 870 - DR-BSHEMESH-DD-3613 |                       |
| תאריך תחילת עבודה: 18/02/2021         | קנה מידה: 1:100/1:500 |
| שם: <b>מנהל</b>                       | עוד: ע. חביבי         |
| תאריך תחילת עבודה: 10/03/2021         | פרוט: ע. חביבי        |