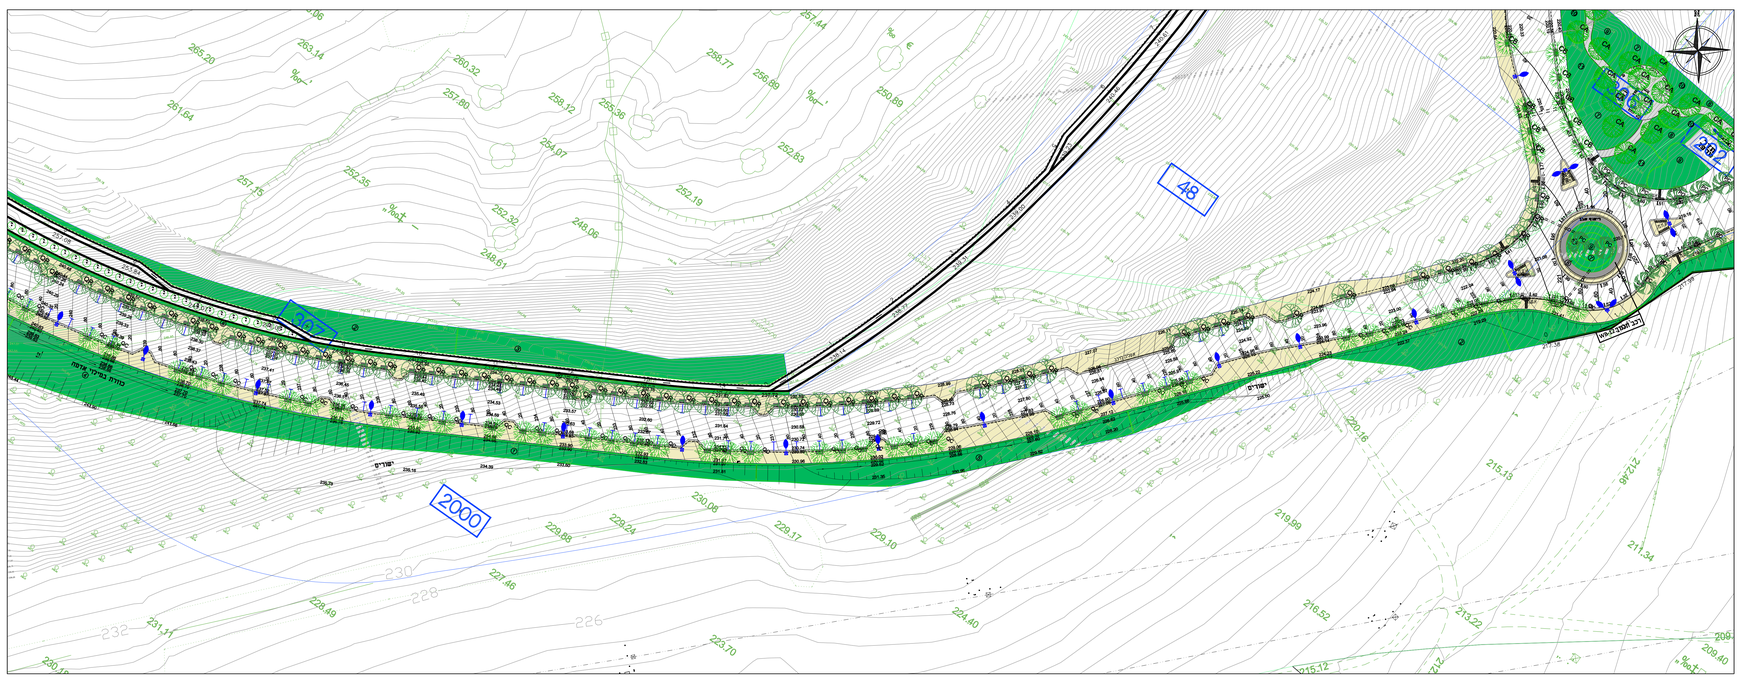

עצים

סימון	שם הצמח	שם הצמח- לועזית	גודל	מרווחי שתילה	כמות
SS	ספיון השעווה	Sapium sebiferum	9 קוטר גזע 2.5"	כמסומן SS	60
BA	ברכיכיטון אדרי	Brachychiton acerifolius	9 קוטר גזע 2.5"	כמסומן BA	15
PC	אלה סינית	pistacia chinensis	9 קוטר גזע 2.5"	כמסומן PC	93
LI	לגרסטרמיה הודית	Lagerstroemia indica	8 קוטר גזע 2.5"	כמסומן LI	19
OE	זית אירופאי	Olea europaea	9 קוטר גזע 2.5"	כמסומן OE	94
QR	אלון אנגלי	Quercus robur	9 קוטר גזע 2.5"	כמסומן QR	78
QC	אלון שסוע	Quercus cerris	9 קוטר גזע 2.5"	כמסומן QC	49
PG	רימון מצוי פרח מלא	Punica granatum forma plena	7 קוטר גזע 1.5"	כמסומן PG	11
CAt	ארז אטלנטי	Cedrus atlantica	9 קוטר גזע 2.5"	כמסומן CAt	5
CR	ברוש אריזוני	Cupressus arizonica	9 קוטר גזע 2.5"	כמסומן CR	4
CS	ברוש מצוי "שער הגיא"	Cupressus sempevirens 'Sha'ar Hagai	8 קוטר גזע 2.5"	כמסומן CS	110
SC	ברוש הביצות	Swamp cypress	9 קוטר גזע 2.5"	כמסומן SC	4
CV	קליטרים מיובל	Callitris verrucosa	7 קוטר גזע 2.5"	כמסומן CV	5
CA	מיש דרומי	Celtis australias	9 קוטר גזע 2.5"	כמסומן CA	27
CB	מיש בונגה	Celtis bungeana	9 קוטר גזע 2.5"	כמסומן CB	110
PT	פולוניה הדורה	Paulownia tomentosa	9 קוטר גזע 2.5"	כמסומן pt	37

אקסמפלריים

סימון	שם הצמח	שם הצמח- לועזית	גודל	מרווחי שתילה	כמות	הערות
HM	היביסקוס חליף	Hibiscus mutabilis	7 קוטר גזע 1.5"	כמסומן HM	28	מעוצב על גזע
HA	הסרומלים קטלבי	Olea europaea	7 קוטר גזע 1.5"	כמסומן HA	31	מעוצב על גזע
12	אלוי עצי	מיכל בנפח 25 ליטר	2		245	

שיחים

1	בכרים x סמראן	Baccharis hybrid starn	4	1.5	670
2	שיח אברהם מצוי	Vitex agnus castus	4	1.5	685
3	דודוניאה דנה	Dodonaea dana	4	1.5	970
4	סנא סוככנית	Senna corymbosa	4	1.5	1101
5	בוגנוויליה חלקה	bougainvillea glabra	4	1.5	629
6	הרדוף נחלים נעמי (צבעים שונים)	Nerium oleander var. 'nanum' cvs	4	1.5	1401
7	בן עוזרר הודי	indica Rhaphiolepis	4	1	614

נשבריים

8	אגפנתוס	Agapanthus spp.	4	0.5	1180
9	בן אלוי קטן עלים	Hesperaloe parviflora	4	0.5	2118
10	מרווה קטנת עלים	Salvia microphylla 'hot lips'	4	1	453
11	מרווה גרג	Salvia greggii	4	0.5	2215

מפת התמצאות (ללא קנ"מ)

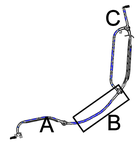

מקרא

תאור	סימון
גבול ומספר מיגרש	1013
סימון כניסת כלי רכב למגרש	
גבים	
מספר חתך בגבים לפי תכנית מבנים	1002
מיקום עמוד תאורה לפי תכנית יועץ תאורה	
קו גובה מתוכנן כל 20 מ' / קו גובה מתוכנן כל 100 מ'	209.20 / 208.00
אזור שדיה מתוכנן לפי דשמות עמיר	
מיקום רמ המערה ראה תכנית המערה	
חור ביטורת המערה. 80⌀	
שרוול המערה 80⌀ מ.פ דת 0	
שרוול המערה 4" אל 2.5 דת	
שרוול המערה המקנה כבים ציבור מלה 4" עבי דופן 5/32"	
מיקום עץ מתוכנן ראה תכנית גינון	
שטח גינון	
קיר תחך	
מעטה בטיחות	
מסלעה	
רקע ראפ אבן מבוצעת ראה ציון פרטי מיתוח	
עץ מתוכנן לפי דשמות עמיר	

מהדורות

מהדורה	שינוים והערות	תאריך
1	עדכון רקע סיתות וחשמל	12.04.2021
2	מהדורה מסכמת	31.03.2020

הבכצע אחראי לבדיקת התכניות ובהתאמתן למקום על כל מעשיו. אי אי התאמה עליו להודיע למתכנן. אין לסטות מהוראות ע"י מדידה ולהתאמה פרטנית. אין לבצע תכנית זו ללא רישיון בנייה בתוקף. אין בכנסת הערות מצדם כדי לגרוע מאחריות הקבלן

הפרויקט:

אזור תעשייה ישעי, מושב ישעי

התכנית:

תוכנית גינון

גיליון B

לביצוע	למיכרז	לעיון
המתכנן		המאשר
הדן כהן		אורי וגאר
שנה מידה	מהדורה	מס' מדיישב
1:500	2	6039
מס' גיליון	תאריך	שם הקובץ
G1-01b	12.04.2021	1934_דת 250-ב.dwg

רימון אדריכלות נוף
מלכון 08-6755886
מכון 08-6754773
פרדס רימונים 49 בר כוכבא
office @ rimon-land.co.il