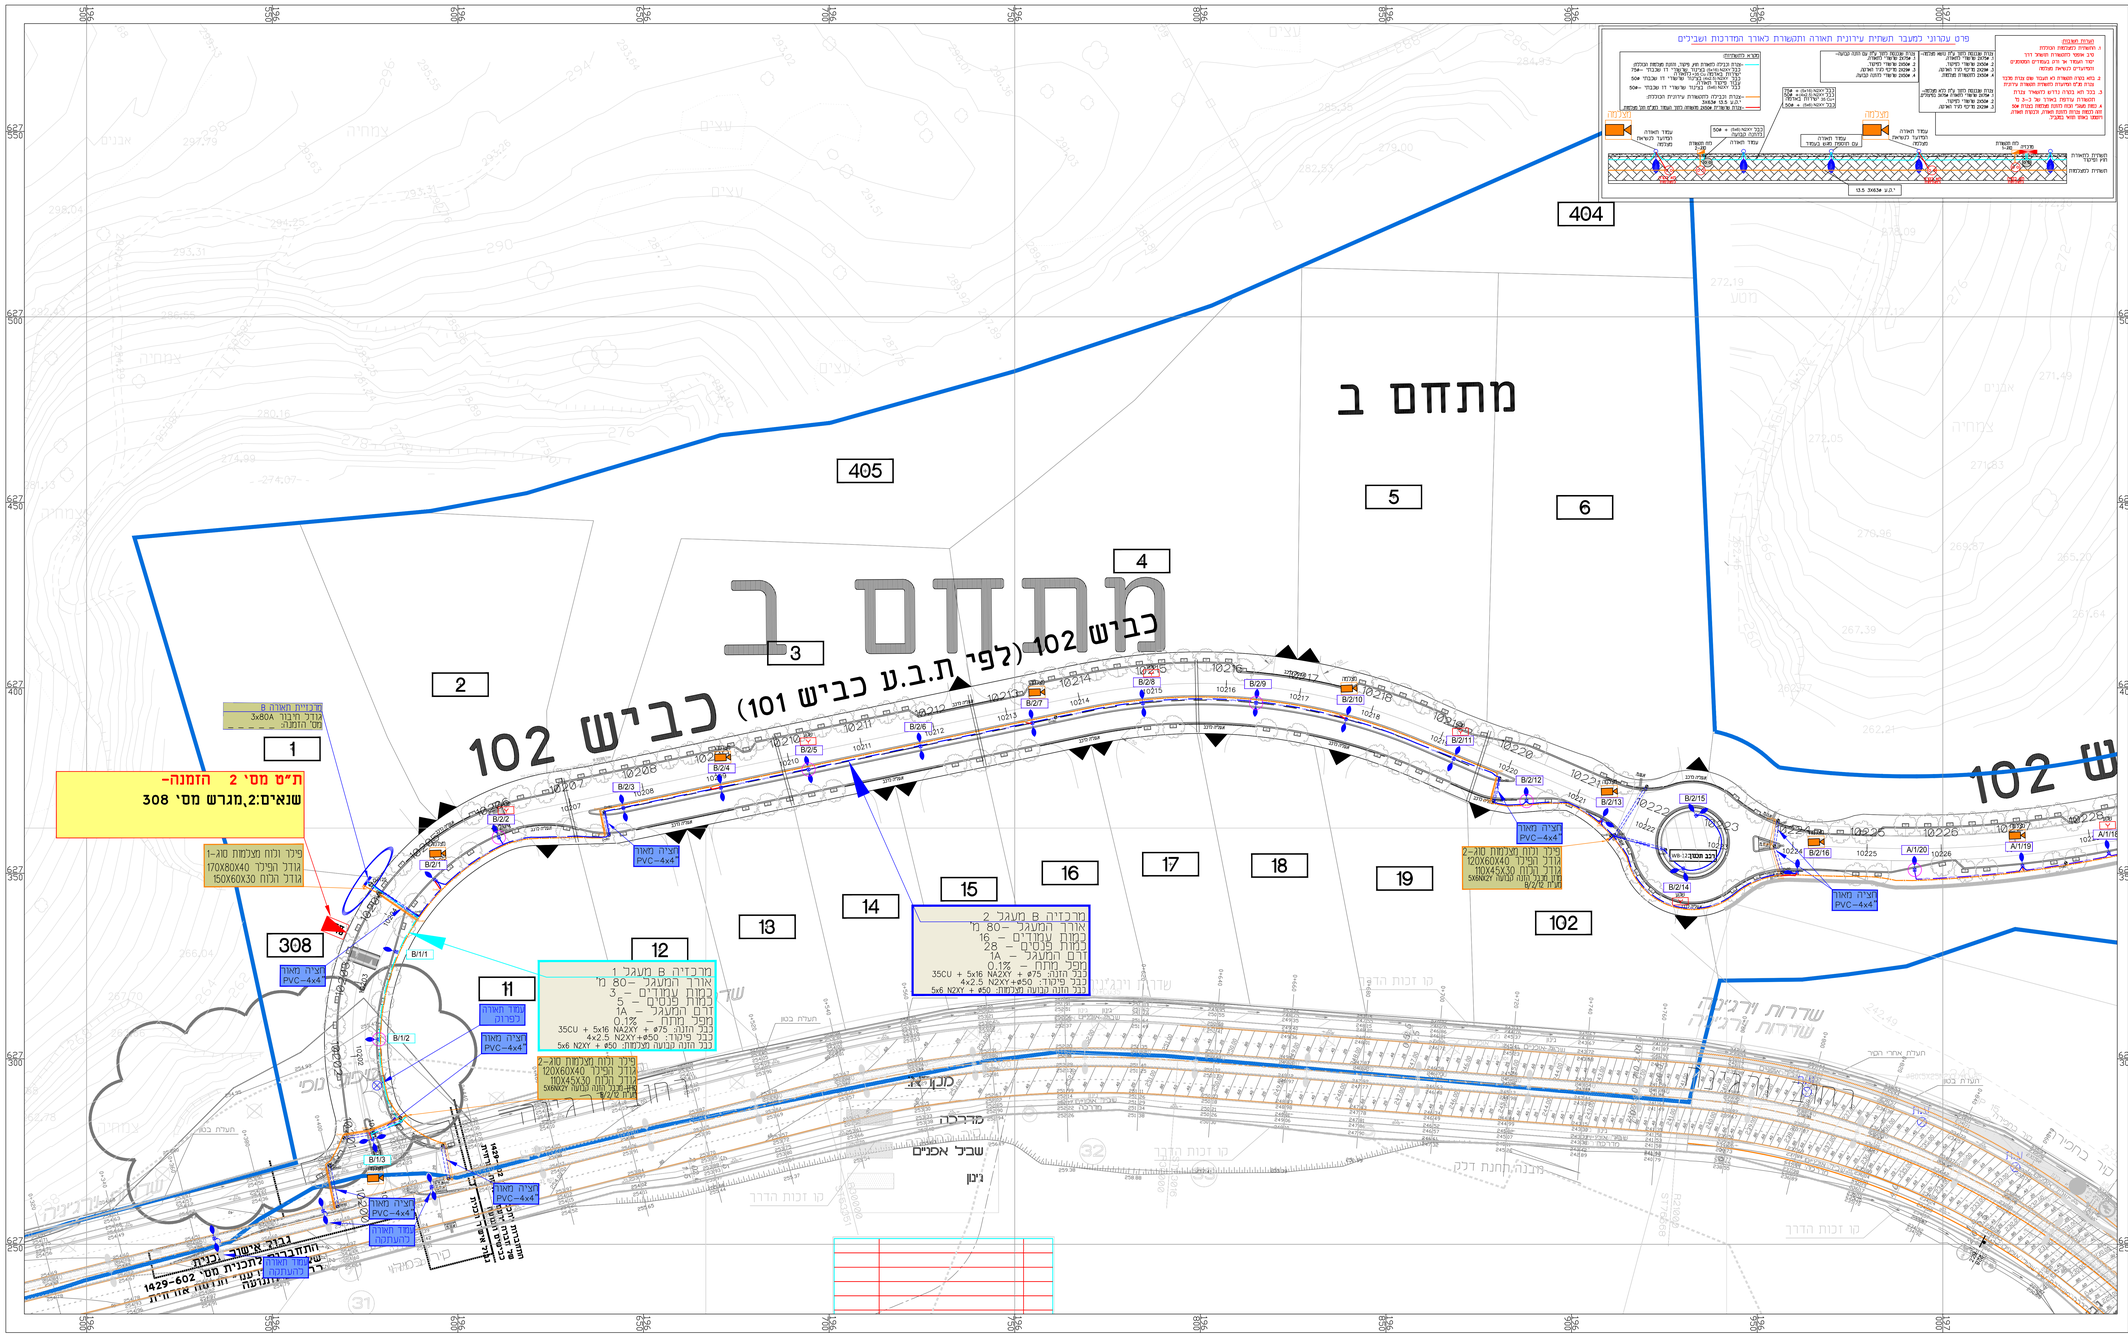

מס"ד	סימון	תיאור	הערות
