חתך טיפוסי
לביצוע קיר קרקע משוריינת
בתחום שצ"פ

קיר 2 בקטע חתכים :7-0-חריגה מעבר לקו כחול

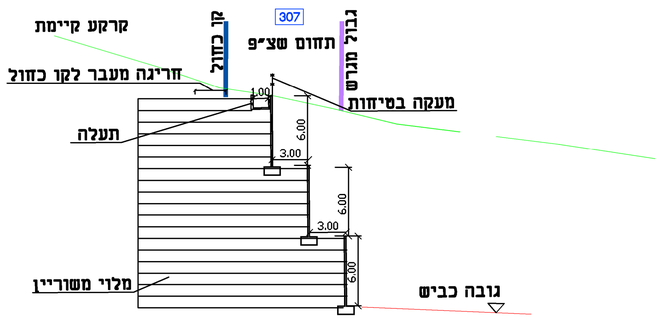

מפתח גיליונות

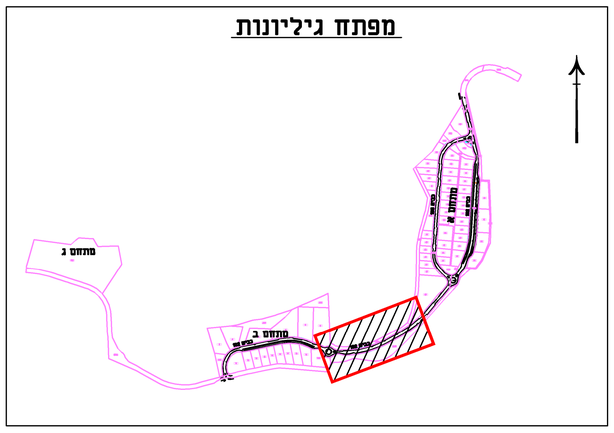

קיר 2

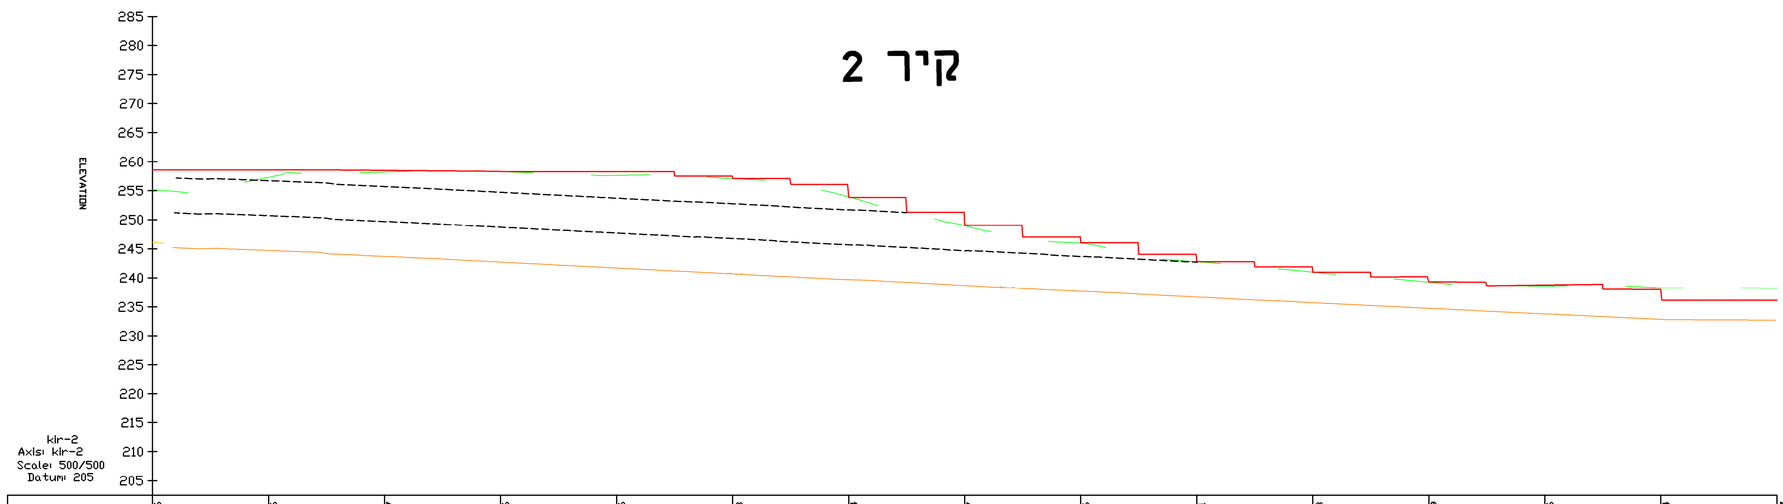

רום ראש קיר	258.56	258.56	258.47	258.26	258.26	257.08	253.84	249.07	246.06	242.81	240.98	239.29	238.76	238.64	238.27
גובה כביש		244.71	243.70	242.71	241.69	240.69	239.70	238.66	237.68	236.69	235.71	234.75	233.79	232.82	231.83
מרחק סכומי	0.00	20.00	40.00	60.00	80.00	100.00	120.00	140.00	160.00	180.00	200.00	220.00	240.00	260.00	280.00
מס' חתך	0	1	2	3	4	5	6	7	8	9	10	11	12	13	14
רום מתוכנן-קיים		13.84	14.77	15.55	16.57	16.39	14.14	10.41	8.38	6.12	5.27	4.55	4.98	5.82	6.43

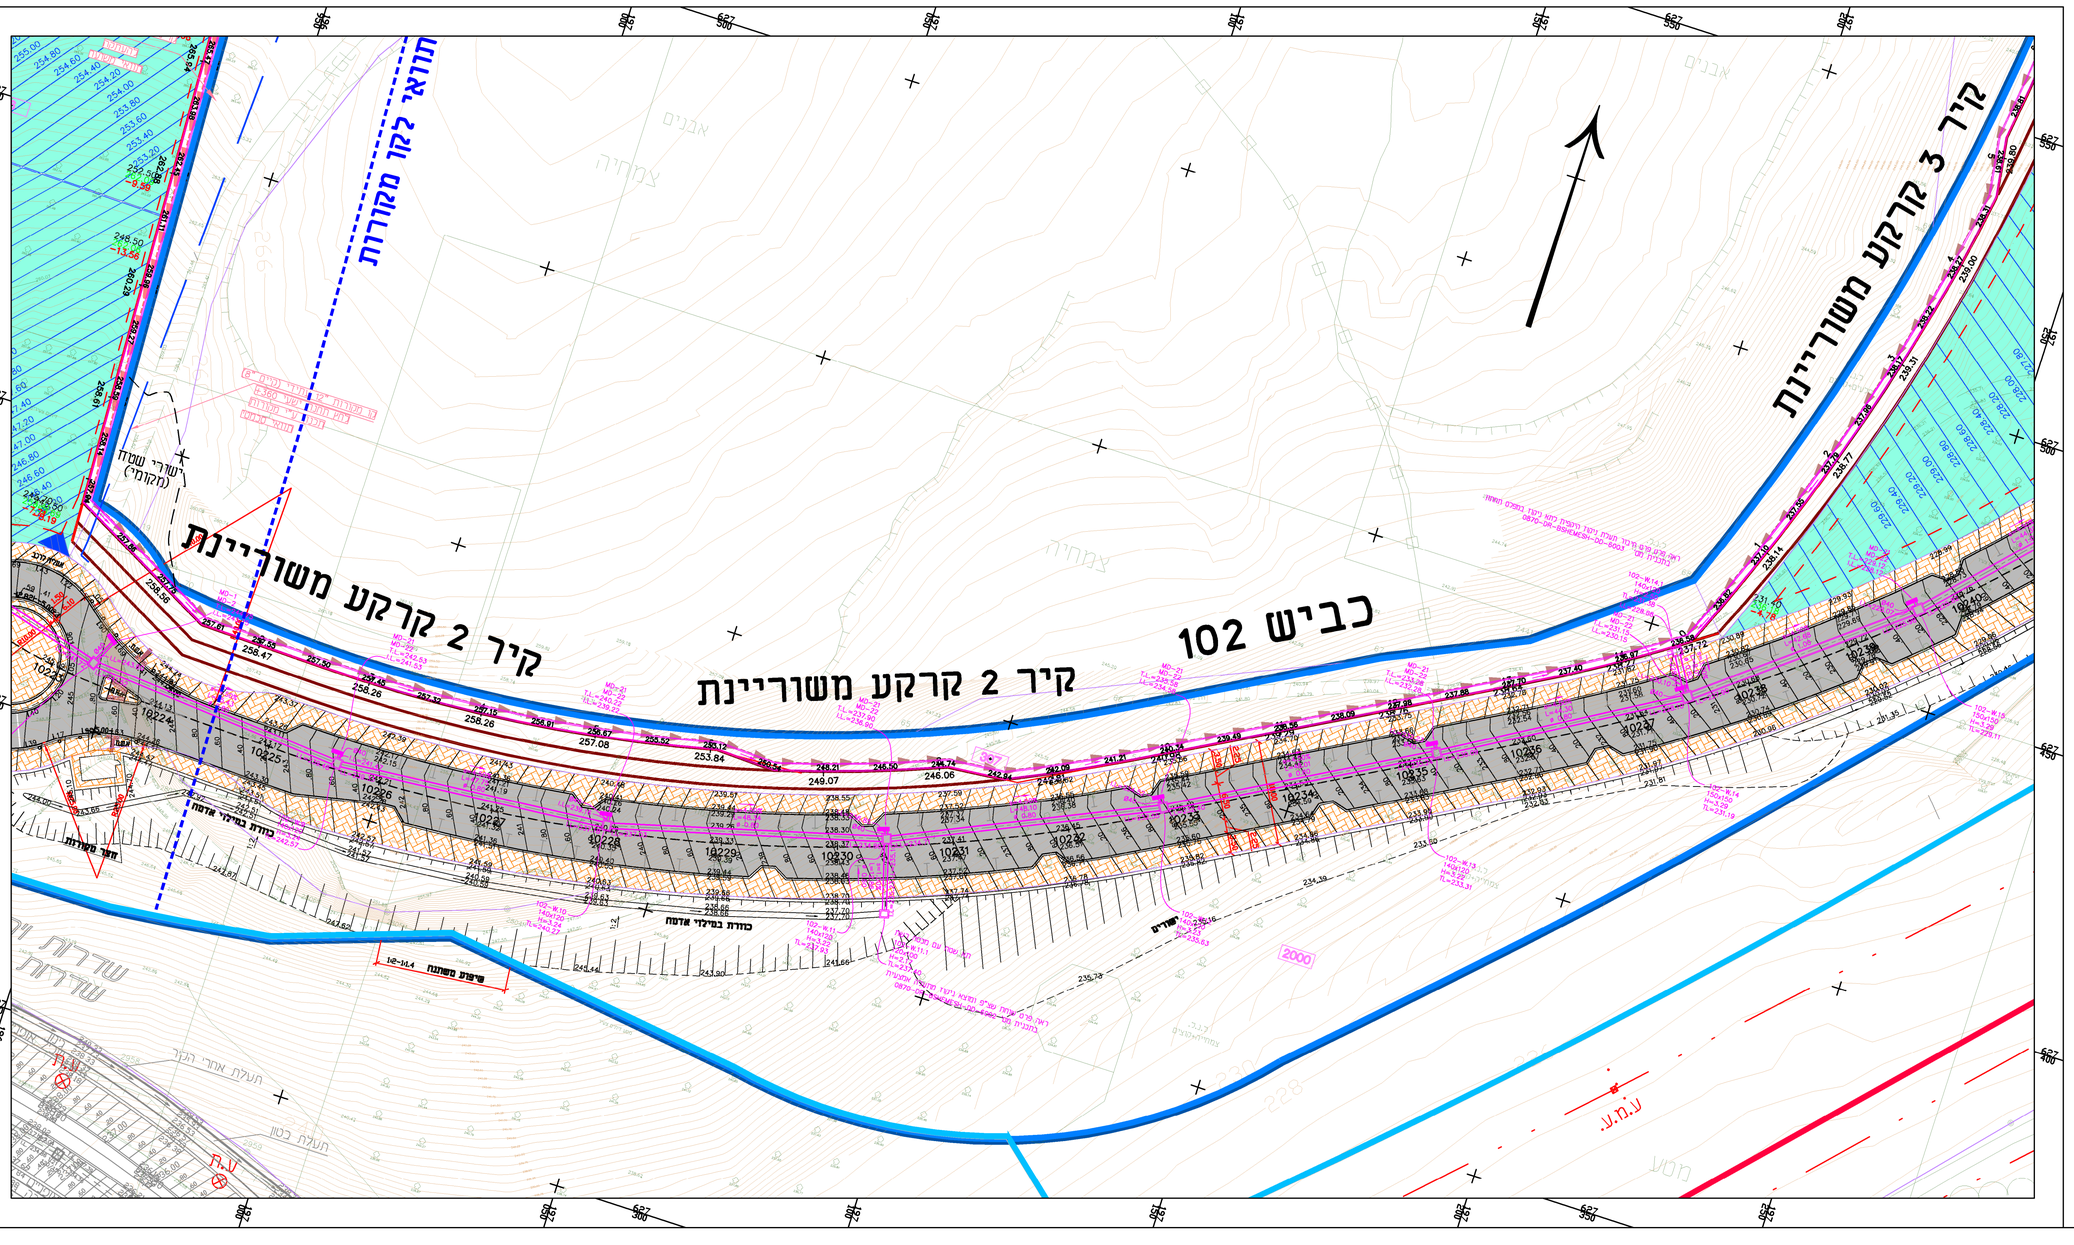

הקבלן אחראי לתאום המידות.
אין לקבוע גדלים ע"י מדידה בתכנית.
על כל אי התאמה על הקבלן להודיע למתכנן.

הערות:

מספר	תאריך	תפורט	נבדק	אושר	בוצע

מס'	תאריך	שינויים	תוכן ע"י	עורך	ביקר
1	27.06.21	עדכון	כ.ד.	כ.א.	ש.ש.

מהדורה: 1

לעיון ○ לאישור ○ למכרז ◉ לביצוע ○

מקרא:

- קו גובה קיים
- רקע מדידה
- גבול ת.ב.ע. מס' 102-0079236
- גבול חלקה (התקבלה מתוכנית מדידה ובאחריות מודד)
- 670 מספר מגרש
- תחום שביל אופניים
- תחום מסעה
- תחום מדרכה מרוצפת
- תחום פיתוח עפ"י תוכ' אדריכל נוף
- כניסה למגרש
- תחום חפירה
- תחום מילוי
- 105.00 קו גובה מתוכנן במגרש
- 5 צינור ניקוז מבטון מזוין דרג
- 275.14 — 274.81 תעלת מגן היקפית בצמוד לקירות קרקע משוריינת
- דיפון ריפ ראפ
- דיפון רשת פלדה מרחבית

קירות

1. ביצוע בתחום מגרש
   - תעלת בטון על הקיר
   - קיר קרקע משוריינת
2. ביצוע בתחום שצ"פ
   - תעלת מדופנת
   - קיר קרקע משוריינת
   - 105.00 קו גובה מתוכנן בכביש

הערות:
1. בסיס לתיכנון - מדידה מתאריך 21.04.20
2. הקמת אבן עליה לרכב בכניסות למגרשים או/ו אעמ"ת כפי שמסומן בתנוחה ונפ"י פרט בתכנית מס' (0870-HW-BSHEMESH-DD-6001)

מפתח גיליונות:

שם המזמין:
החברה הכלכלית בית שמש

שם הפרויקט:
תכנון ופיתוח אזיית "ישעי" בית שמש

שם התכנית:
תנוחה ועבודות עפר במגרשים, קירות ופריסתם
גיליון 2

מספר תכנית:
0870 – HW-BSHEMESH-DD-1341

קנה מידה: 1:500	תאריך מהדורה ראשונה: 24/01/2021
עורך: כ.זוברובקין	בקר:
פרסם: כ.אקסלרוד	איפר: ש.שגל
שם הקובץ:	
תאריך הדפסה: 7/25/2021	

המתכנן:
מהוד הנדסה בע"מ
באר שבע, בית בלטס, יהודה הנחתום 4
טל. 08-6288060 פקס. 08-6288070
דוא"ל: mahod@mahod.co.il
נס ציונה, בנין אילן רמון, רח' אילן רמון 2
טל. 03-6251188 פקס. 03-6251187
דוא"ל: mahodta@mahod.co.il