



(B1.23-B1.26)

(קנ"ח 1:500)
100

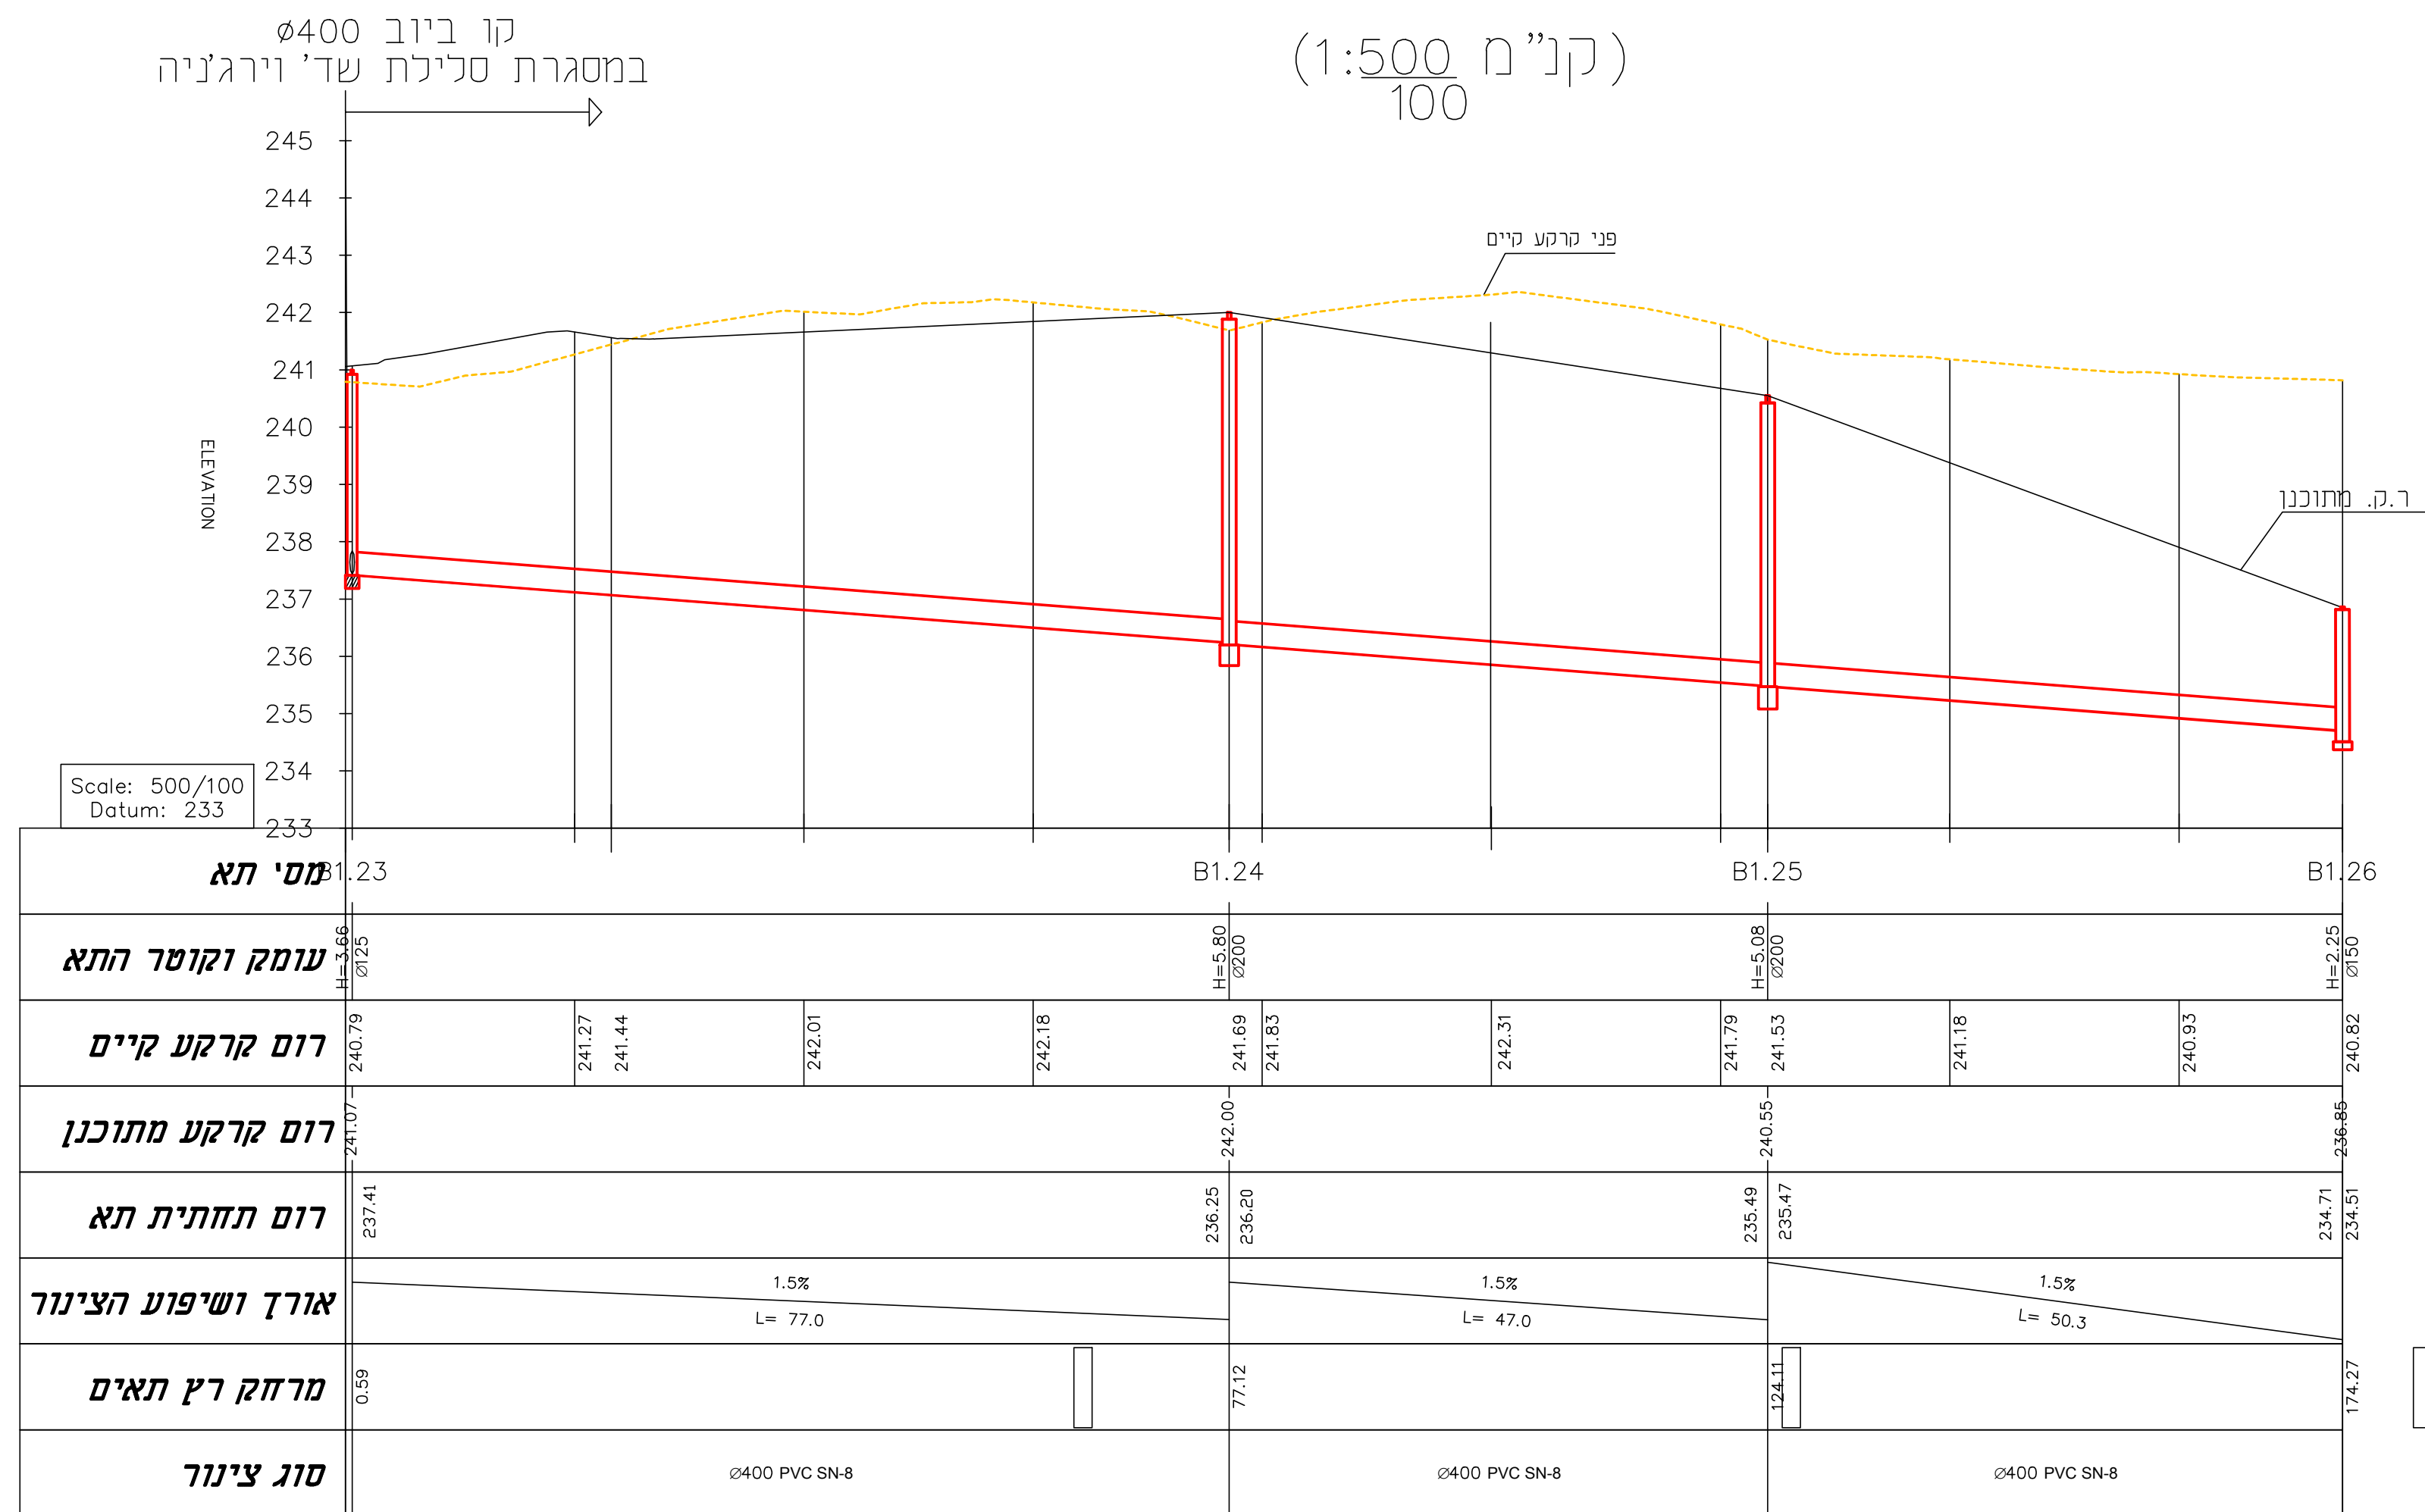

(B1.26-B1.33)

(קנ"ח 1:500)
100

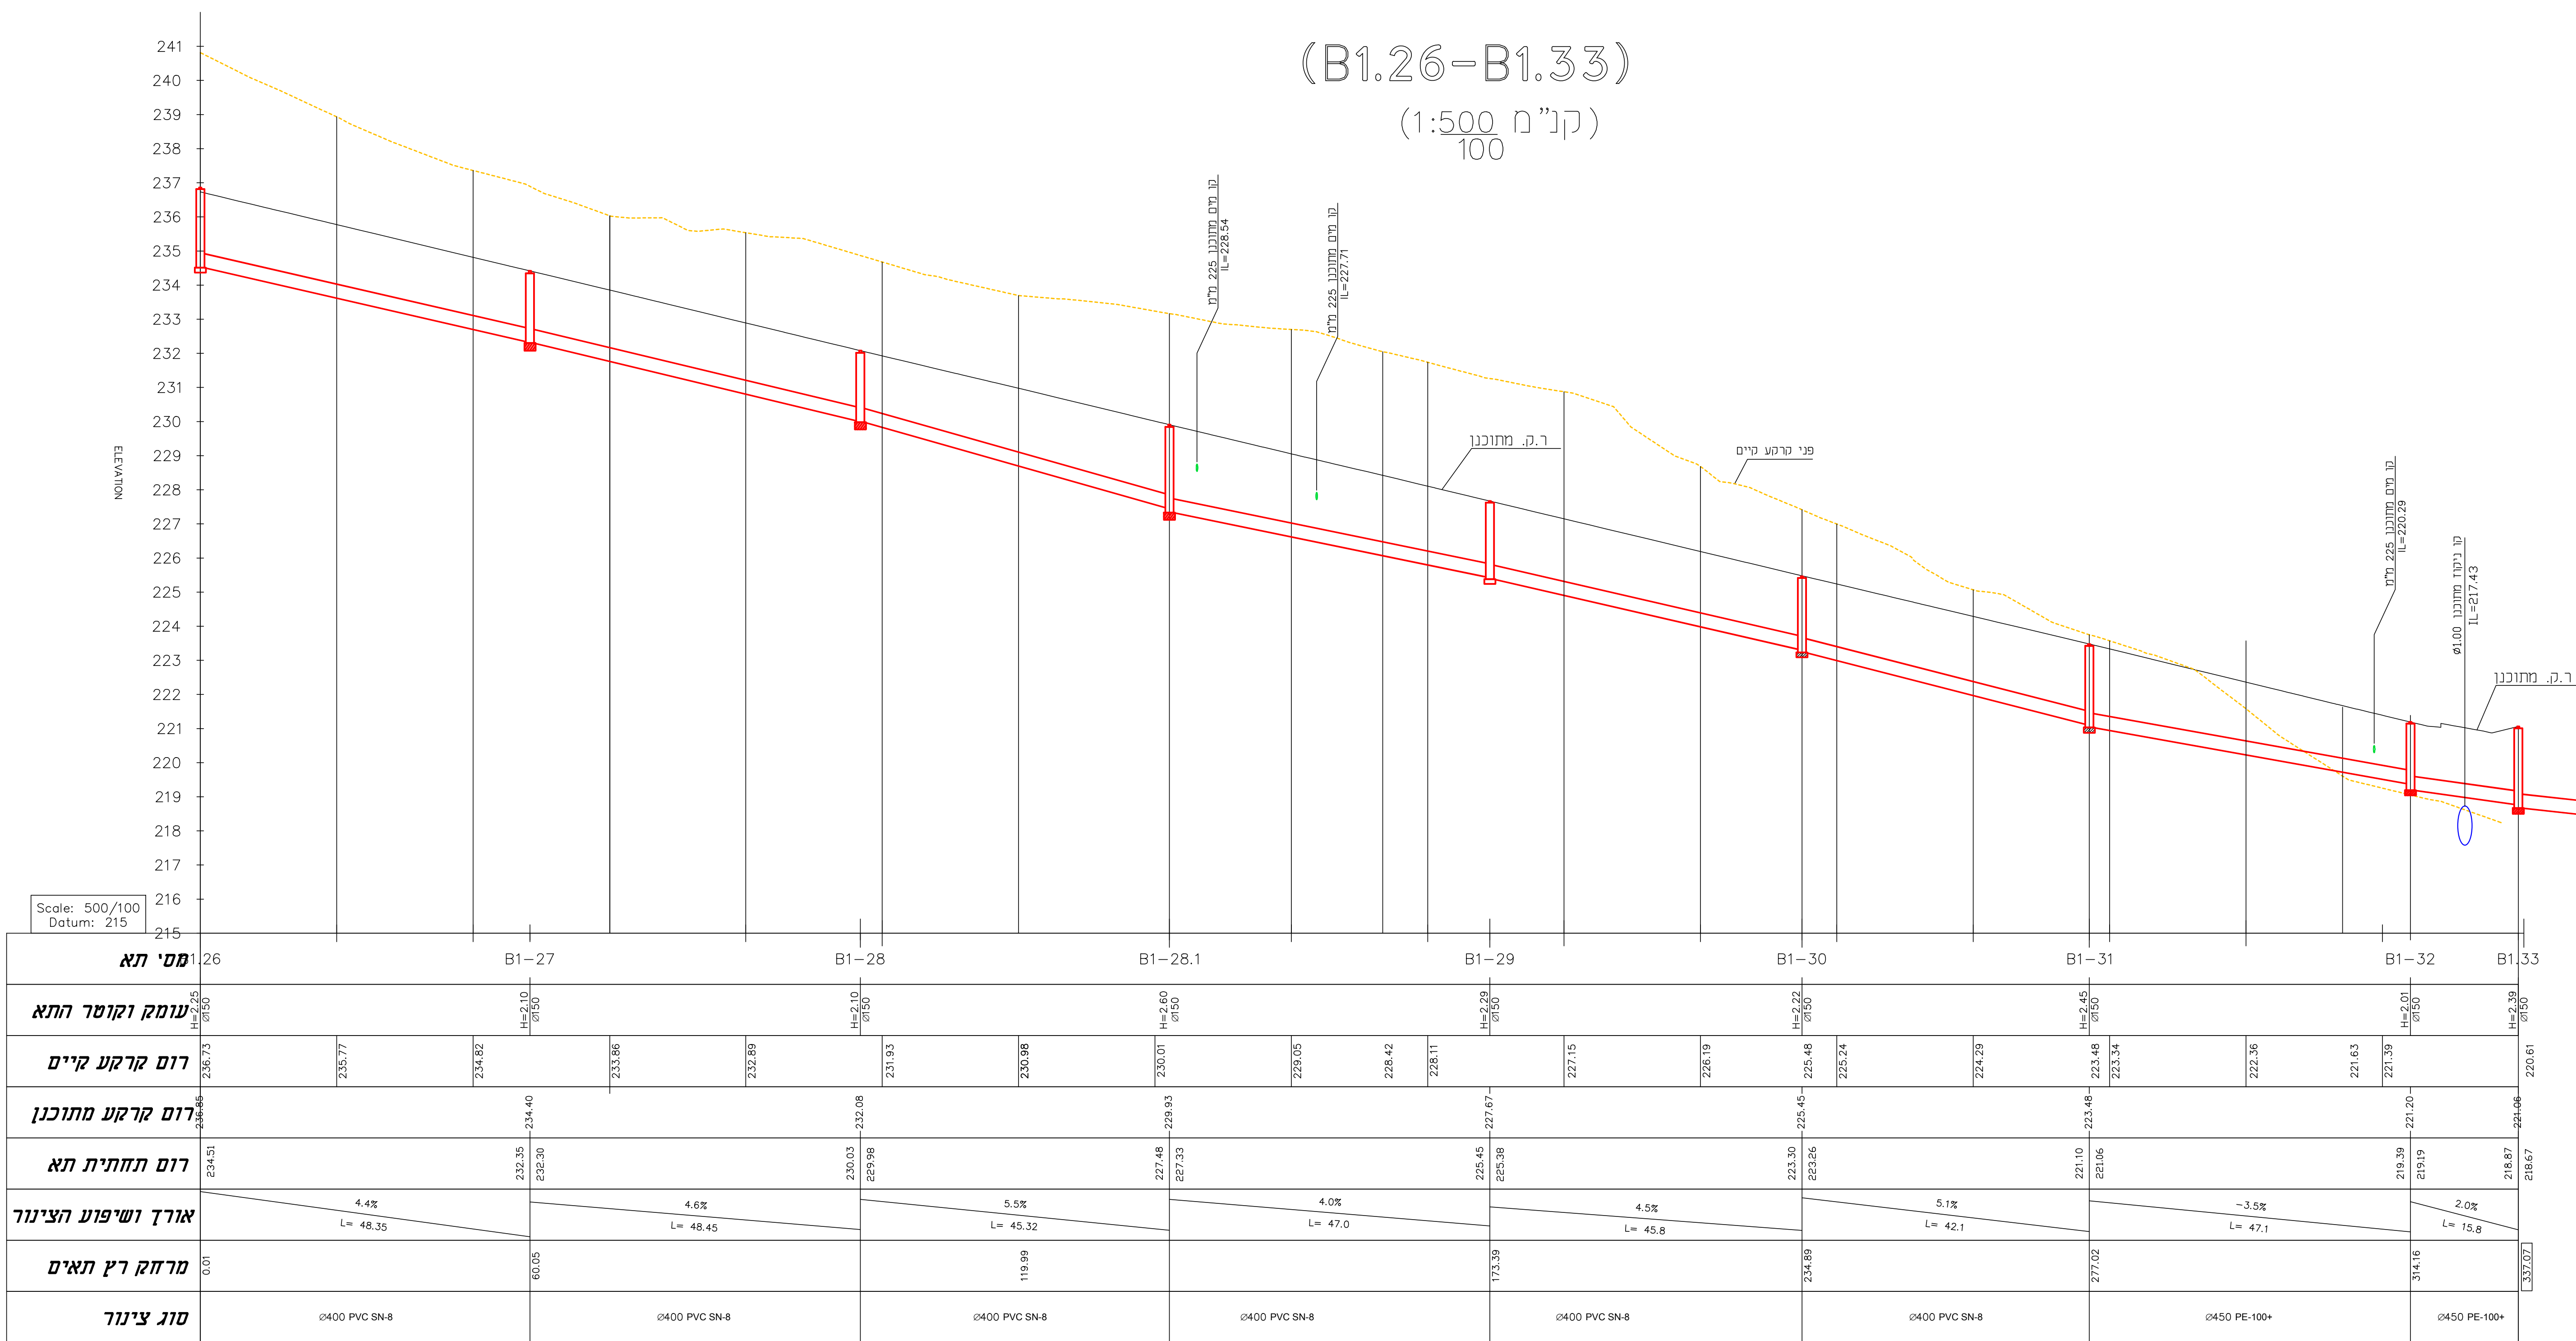

תאריך	המאה	האיר
X13	02/2021	כעיון בחתכי תא + תיאום חשתי
X13	03/2021	כעיון בחתכי תא + תיאום חשתי
X13	04/2021	כעיון בחתכי תא + תיאום חשתי
X13	05/2021	מכרז
שנים		
03/2021	עדכון לאור הערות די שמש	
04/2021	עדכון לאור הערות די שמש	
05/2021	עדכון כפי הערות די שמש 27/04/2021	
09/2021	עדכון בוצע ע"י אצטם הנדסה כפי הערות תאיר די שמש	

עיריית בית שמש

תאגיד המים והביוב של בית שמש

מרשלת הנדסה בע"מ
רח' גבעת שאול 40, ירושלים מיקוד: 95477
טלפון: 02-6513391, 02-6513423, פקס: 02-6513398
E-MAIL: YAAKOV@MARSHAL-ENG.CO.L

שם הפרויקט: **אזור התעשייה ישי-קווי ביוב B1.23-B16+B1.26-B1.33**

חתימת אורך: **גיל 1 מתוך 5**

תאריך: 05/2021

לשיפור: לשפר: לתאום שרתיים: למכרז:

לעיון: לביצוע:

שם: H:\MEI\SHAMES\12020\PLAN\0878-SW\WAKA\WAKA-SW