


(B2.0-B2.4)


(קני"ח 1:500)  
100

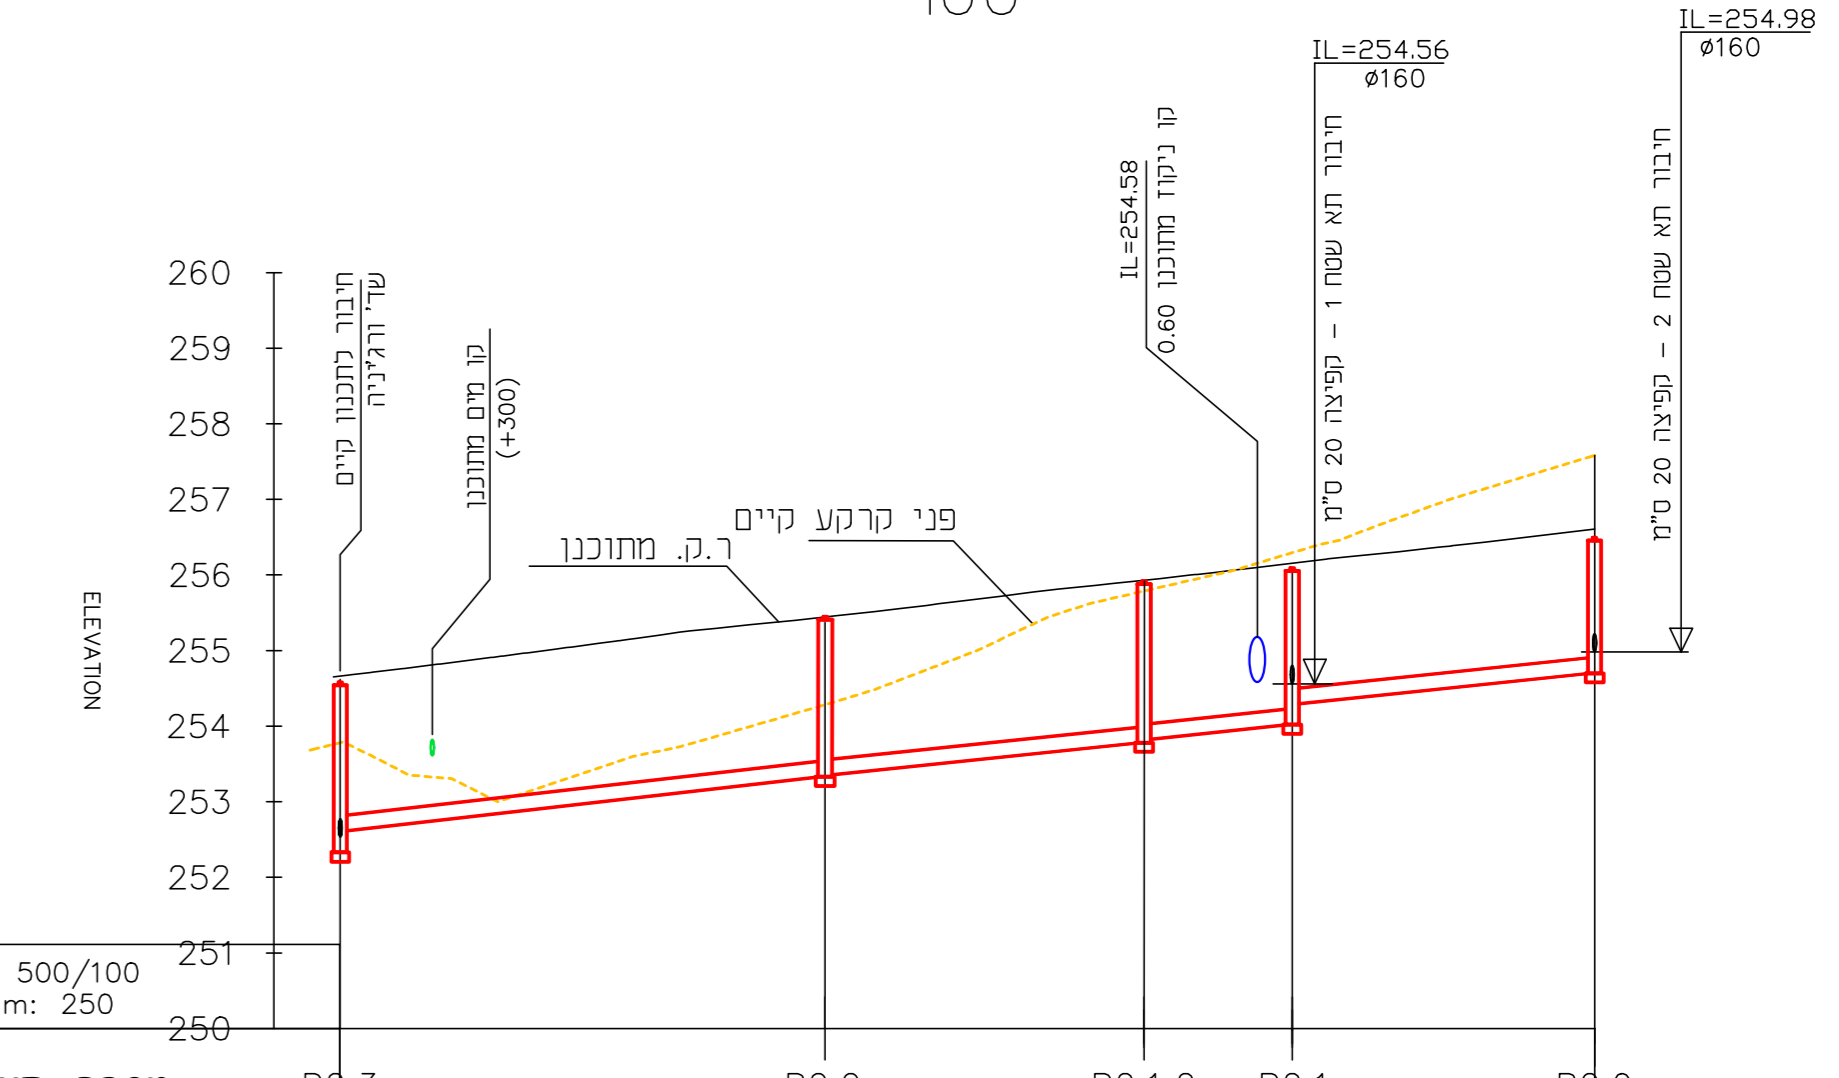

מספר תא	B2.3	B2.2	B2.1.2	B2.1	B2.0
עומק וקוטר התא	H=2.28 Ø160	H=2.02 Ø160	H=2.07 Ø160	H=2.07 Ø160	H=1.92 Ø160
רום קרקע קיים	254.44	253.35	253.87	254.06	256.45
רום קרקע מתוכנן	252.32	253.33	253.76	254.02	254.70
רום תחתית התא	252.62	253.36	253.78	254.30	254.70
אורך ושיפוע הצינור	2.3%	2.0%	2.0%	2.0%	
	L= 32.3	L= 21.10	L= 9.80	L= 20.00	
מרחק רץ תאים	0.02	33.30	33.60	43.20	82.20
סוג צינור	Ø200 PVC SN-8	Ø200 PVC SN-8	Ø200 PVC SN-8	Ø200 PVC SN-8	

(B3.0-B1.26)

(קני"ח 1:500)  
100

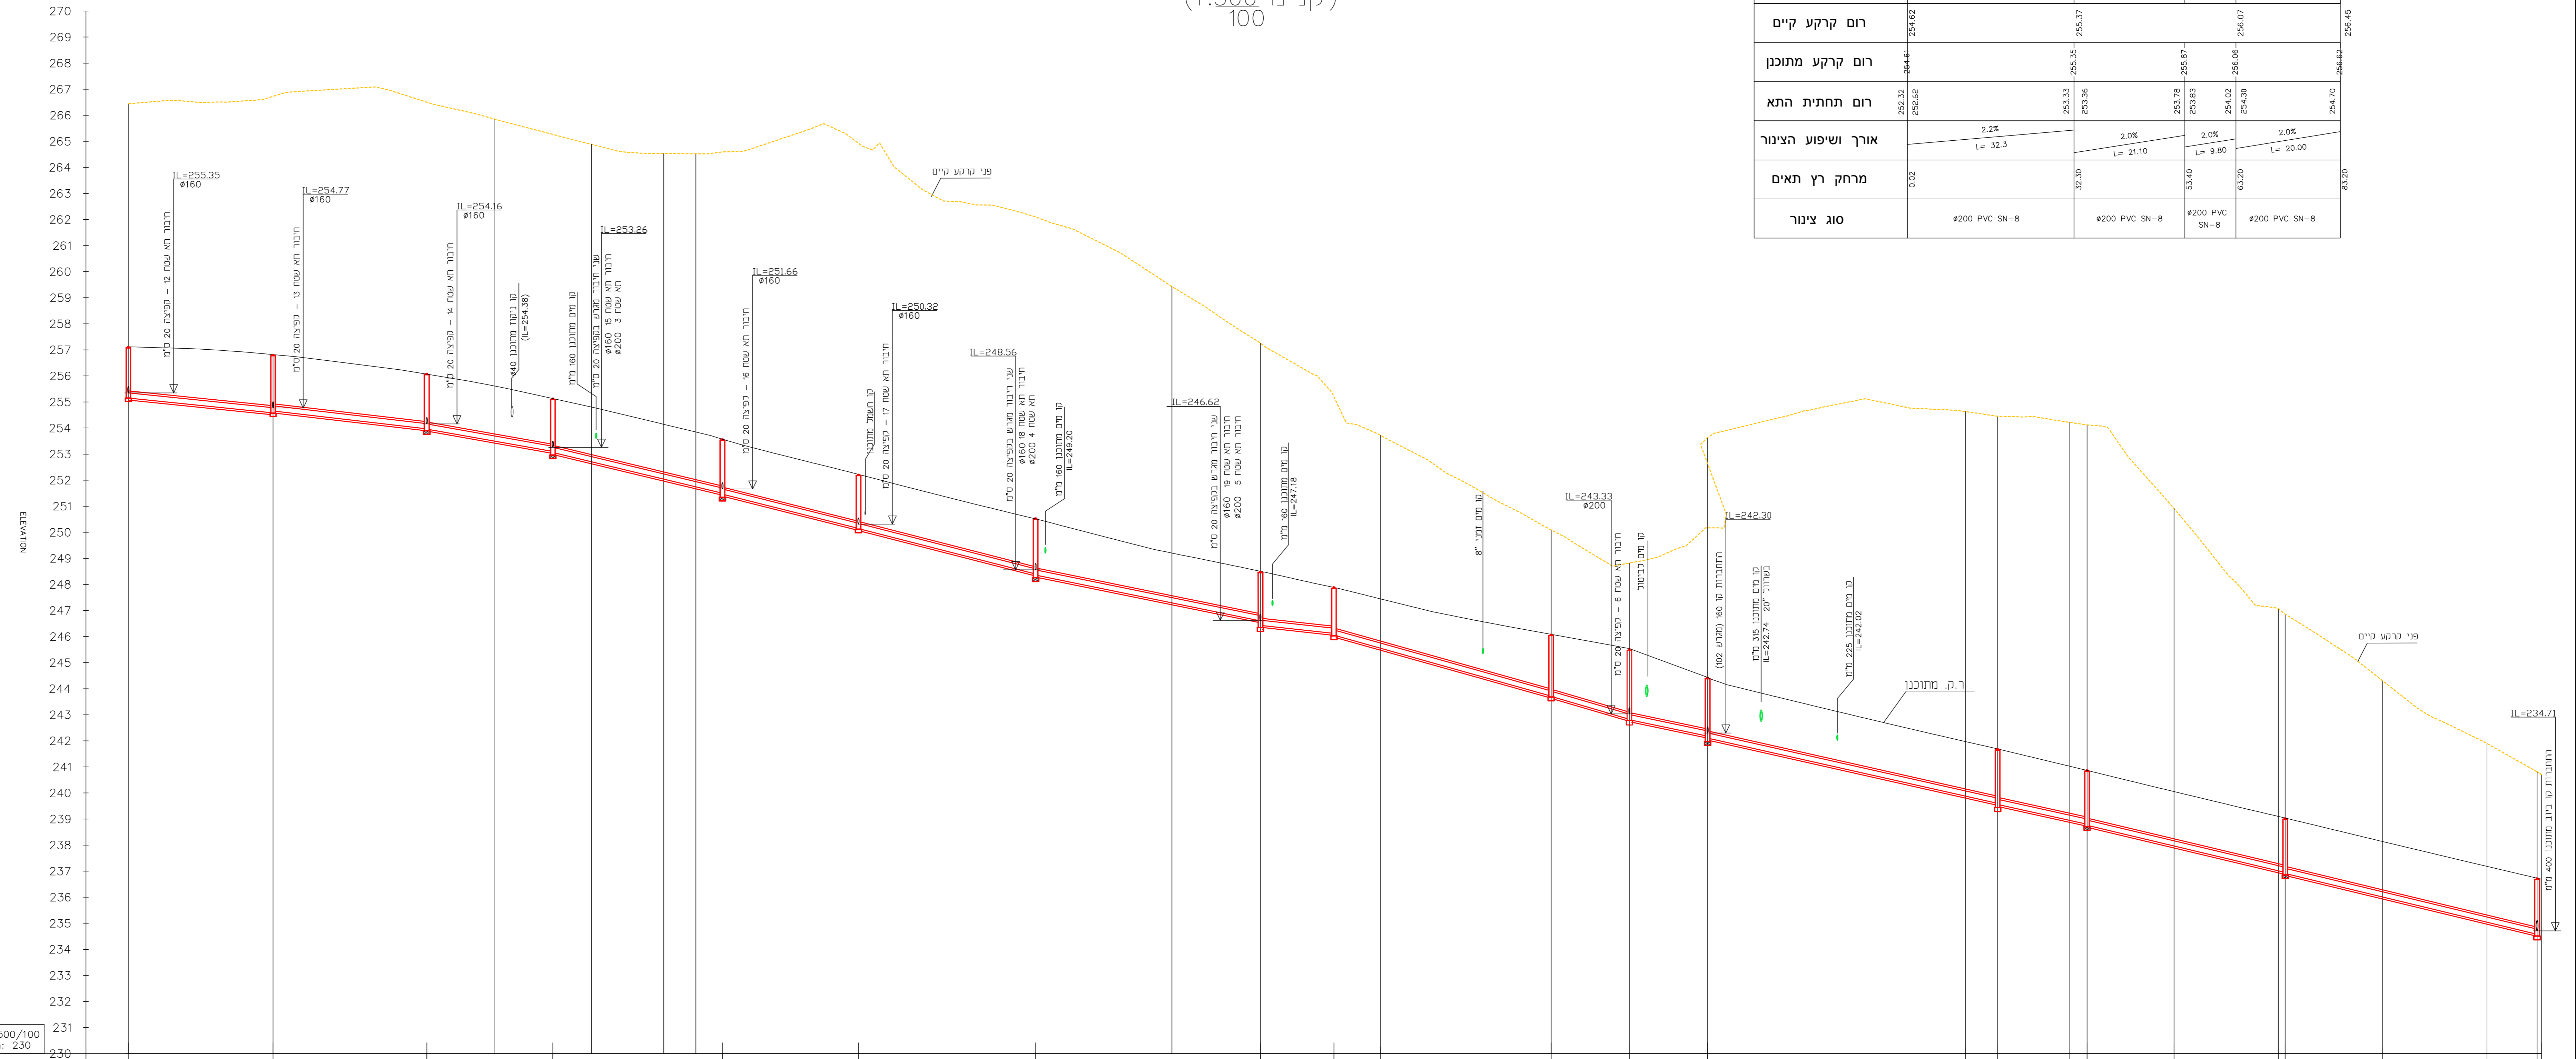

מס' תא	B3.0	B3.1	B3.2	B3.3	B3.4	B3.5	B3.6	B3.7	B3.7.1	B3.8	B3.9	B3.10	B3.11	B3.12	B3.13	B1.26
עומק וקוטר התא	H=2.00 Ø160	H=2.05 Ø160	H=2.00 Ø160	H=2.17 Ø160	H=2.23 Ø160	H=2.08 Ø160	H=2.00 Ø160	H=2.00 Ø160	H=2.07 Ø160	H=1.90 Ø160	H=2.00 Ø160	H=2.05 Ø160	H=2.00 Ø160	H=2.00 Ø160	H=2.00 Ø160	H=2.00 Ø160
רום קרקע קיים	256.44	256.73	256.50	258.33	264.59	265.30	262.11	259.43	259.87	252.48	248.69	248.64	254.83	250.91	244.27	240.11
רום קרקע מתוכנן	257.72	256.62	256.50	255.14	253.57	252.29	252.11	250.43	248.57	243.74	242.85	242.79	241.73	240.91	238.66	234.65
רום תחתית התא	255.13	254.59	253.96	253.10	251.50	250.17	248.24	246.62	244.13	243.74	242.85	242.79	241.73	240.91	238.66	234.65
אורך ושיפוע הצינור	2.0%	2.0%	3.6%	4.8%	4.9%	5.0%	3.8%	2.0%	5.5%	5.5%	4.0%	4.4%	4.8%	4.8%	4.8%	
	L= 27.7	L= 29.5	L= 24.2	L= 32.5	L= 26.2	L= 34.0	L= 43.1	L= 14.10	L= 41.60	L= 15.0	L= 15.0	L= 12.1	L= 38.0	L= 38.0	L= 48.3	
מרחק רץ תאים		27.80	57.15	90.32	113.83	137.38	173.97	216.36	216.98	249.78	264.58	280.58	306.18	333.32	407.13	469.65
סוג צינור	Ø200 PVC SN-8	Ø200 PVC SN-8	Ø200 PVC SN-8	Ø200 PVC SN-8	Ø200 PVC SN-8	Ø200 PVC SN-8	Ø200 PVC SN-8	Ø200 PVC SN-8	Ø200 PVC SN-8	Ø200 PVC SN-8	Ø200 PVC SN-8	Ø200 PVC SN-8	Ø200 PVC SN-8	Ø200 PVC SN-8	Ø200 PVC SN-8	Ø200 PVC SN-8



תאריך	תוספת
02/2021	כעיון בהאגריד+חתיים חשתיית
03/2021	כעיון בהאגריד+חתיים חשתיית
04/2021	כעיון בהאגריד+חתיים חשתיית
05/2021	למכרז

תאריך	שנויים
03/2021	עדכון לאחר הערות מי עמש
04/2021	עדכון לאחר הערות מי עמש
05/2021	עדכון כפי הערות מי עמש 27/04/2021
09/2021	עדכון בוצע ע"י אנטה הנדסה - כפי הערות תאגיד מי עמש
18/11/2021	עדכון תואי מי ביוב כפי תוחוח הניסוח החדשה בצד המערכי

**עיריית בית שמש**

**תאגיד המים והביוב של בית שמש**

**ממשל הנדסה בני"מ**  
רח' גבעת ששון 40, ירושלים 95477  
טל: 02-6513343, 02-6513423  
E-MAIL: YAAROV@MARSHAL-ENG.CO.L

**אזור התעשייה יטש-קורי ביוב B3.0-B1.26+B2.0-B2.24**

**נתי 2 מתוך 5 חתכי אורך**

תאריך: 05/2021

לשפוט  
לשפוט  
לשפוט

לשפוט  
לשפוט  
לשפוט

לשפוט  
לשפוט  
לשפוט