



(B5.0-B5.11)

(קני"ח 1:500)
100

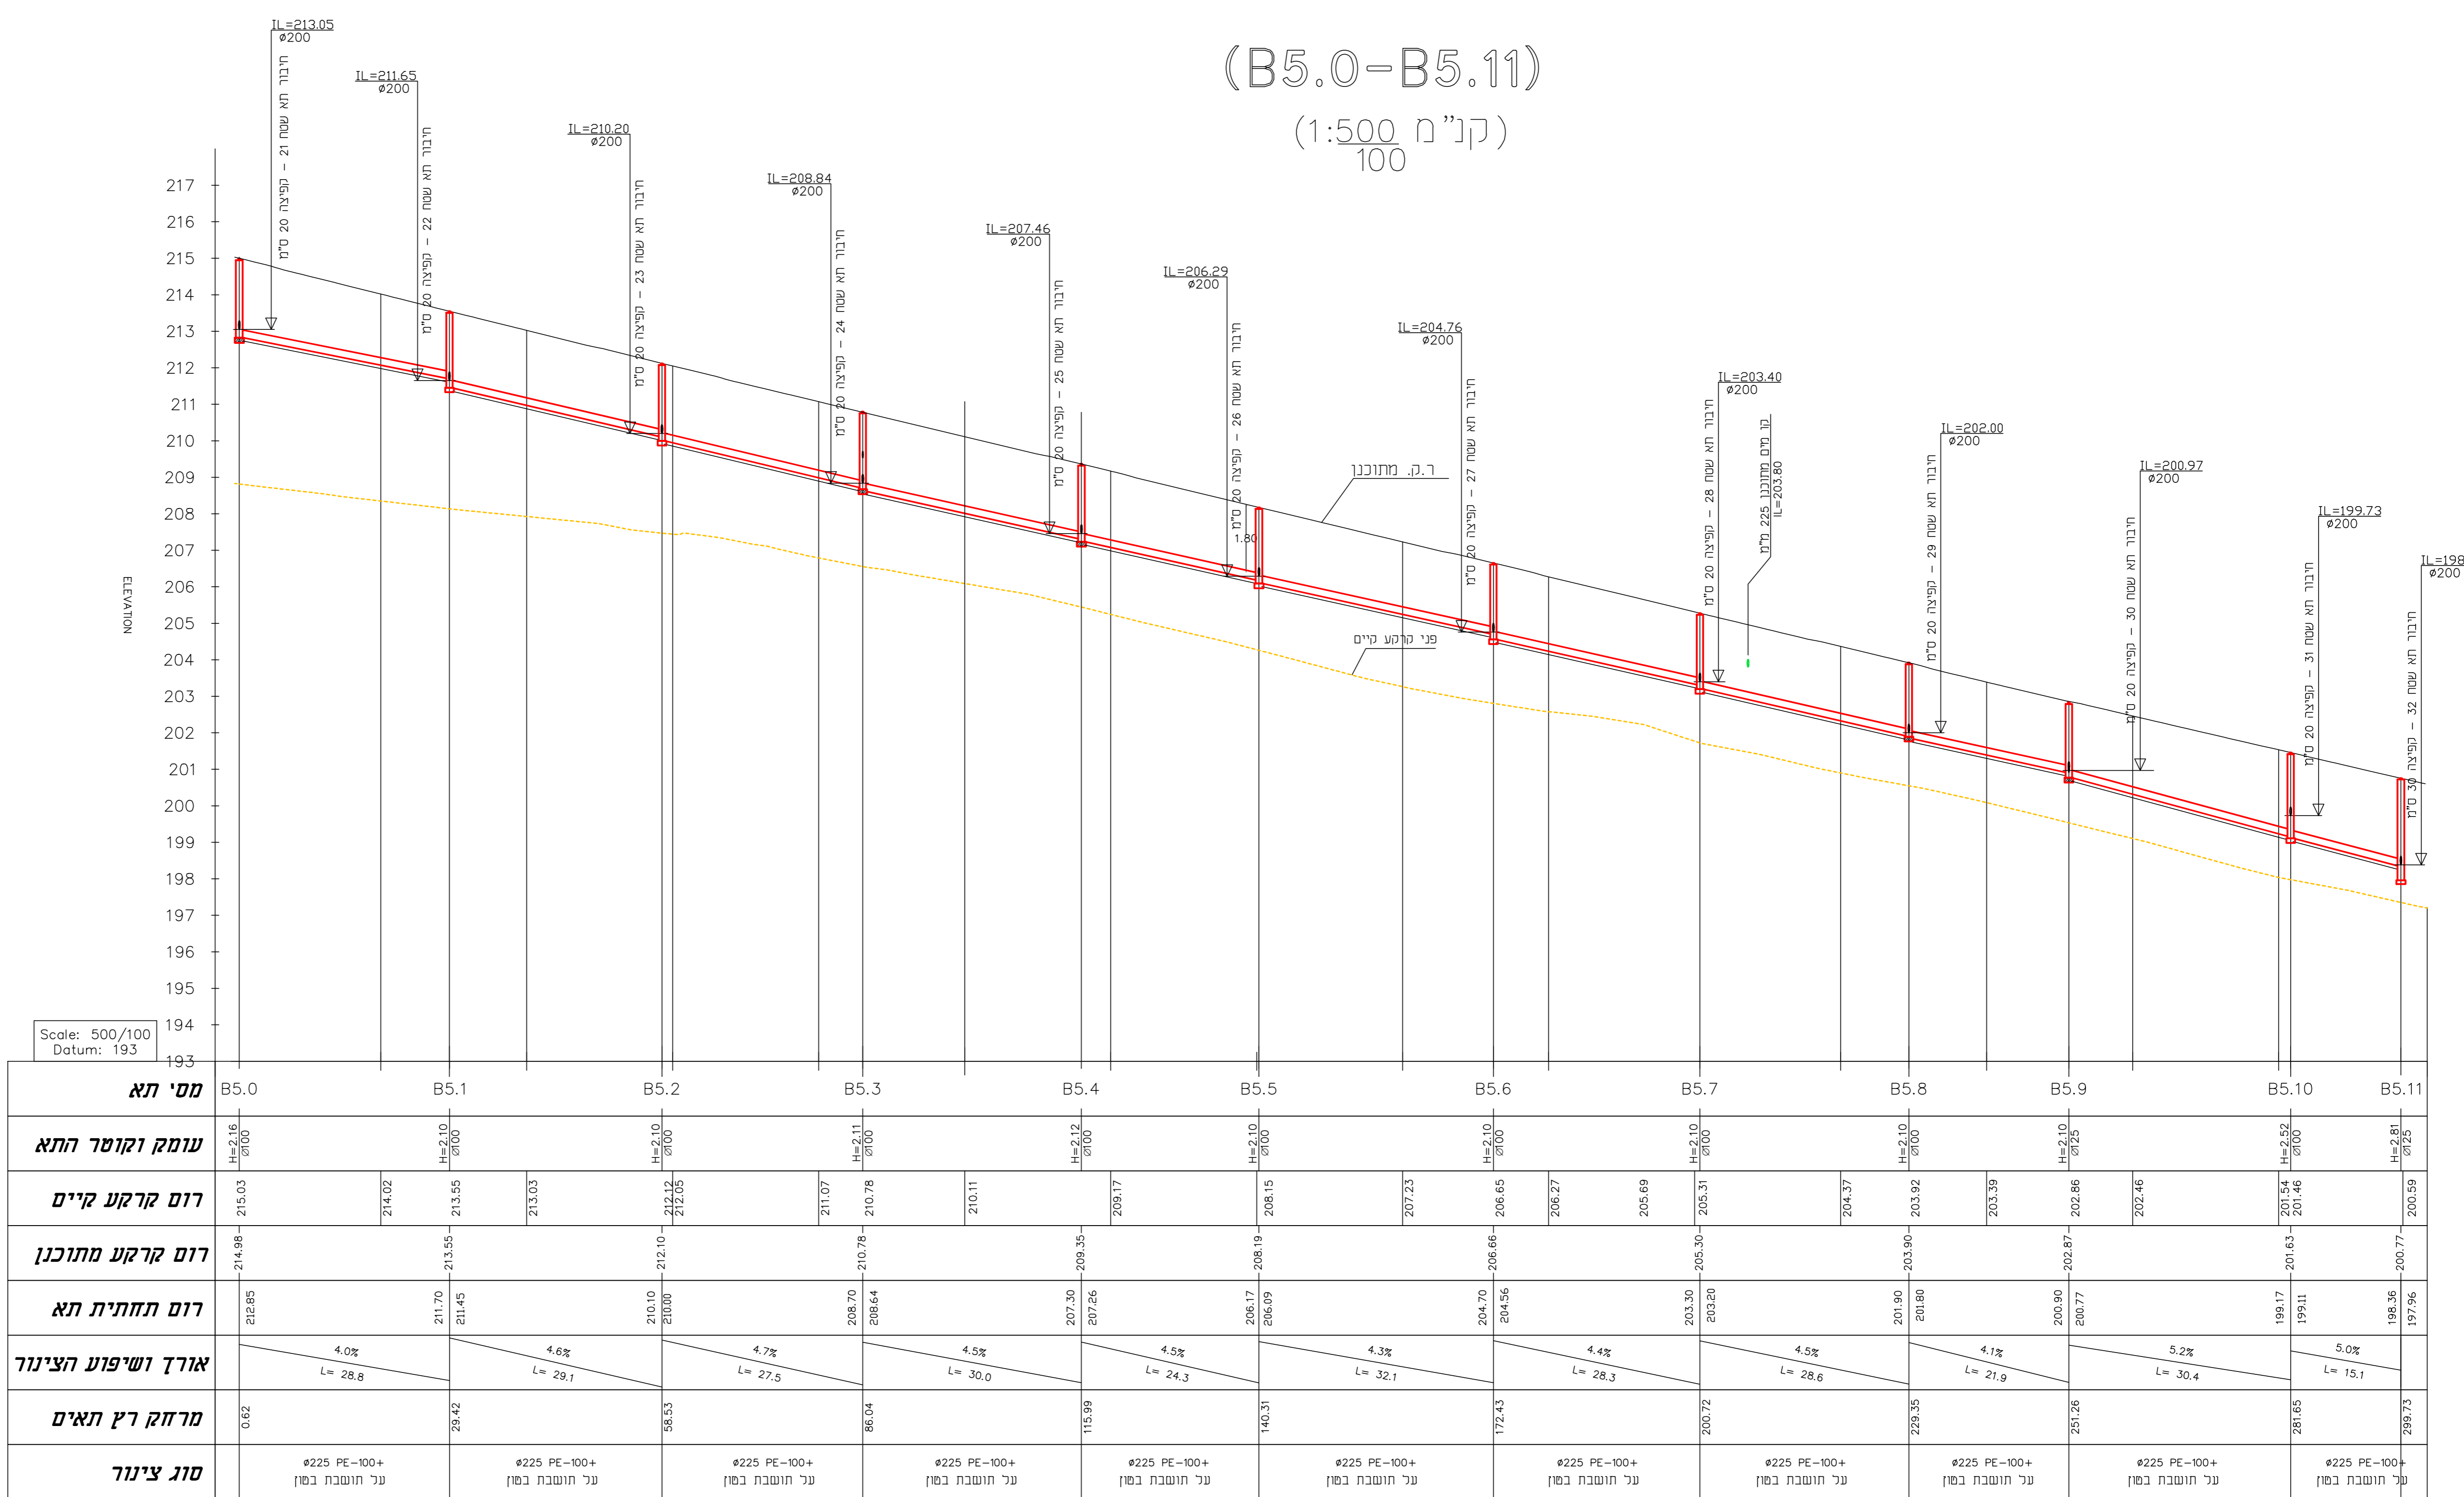

(B6.0-B5.9)

(קני"ח 1:500)
100

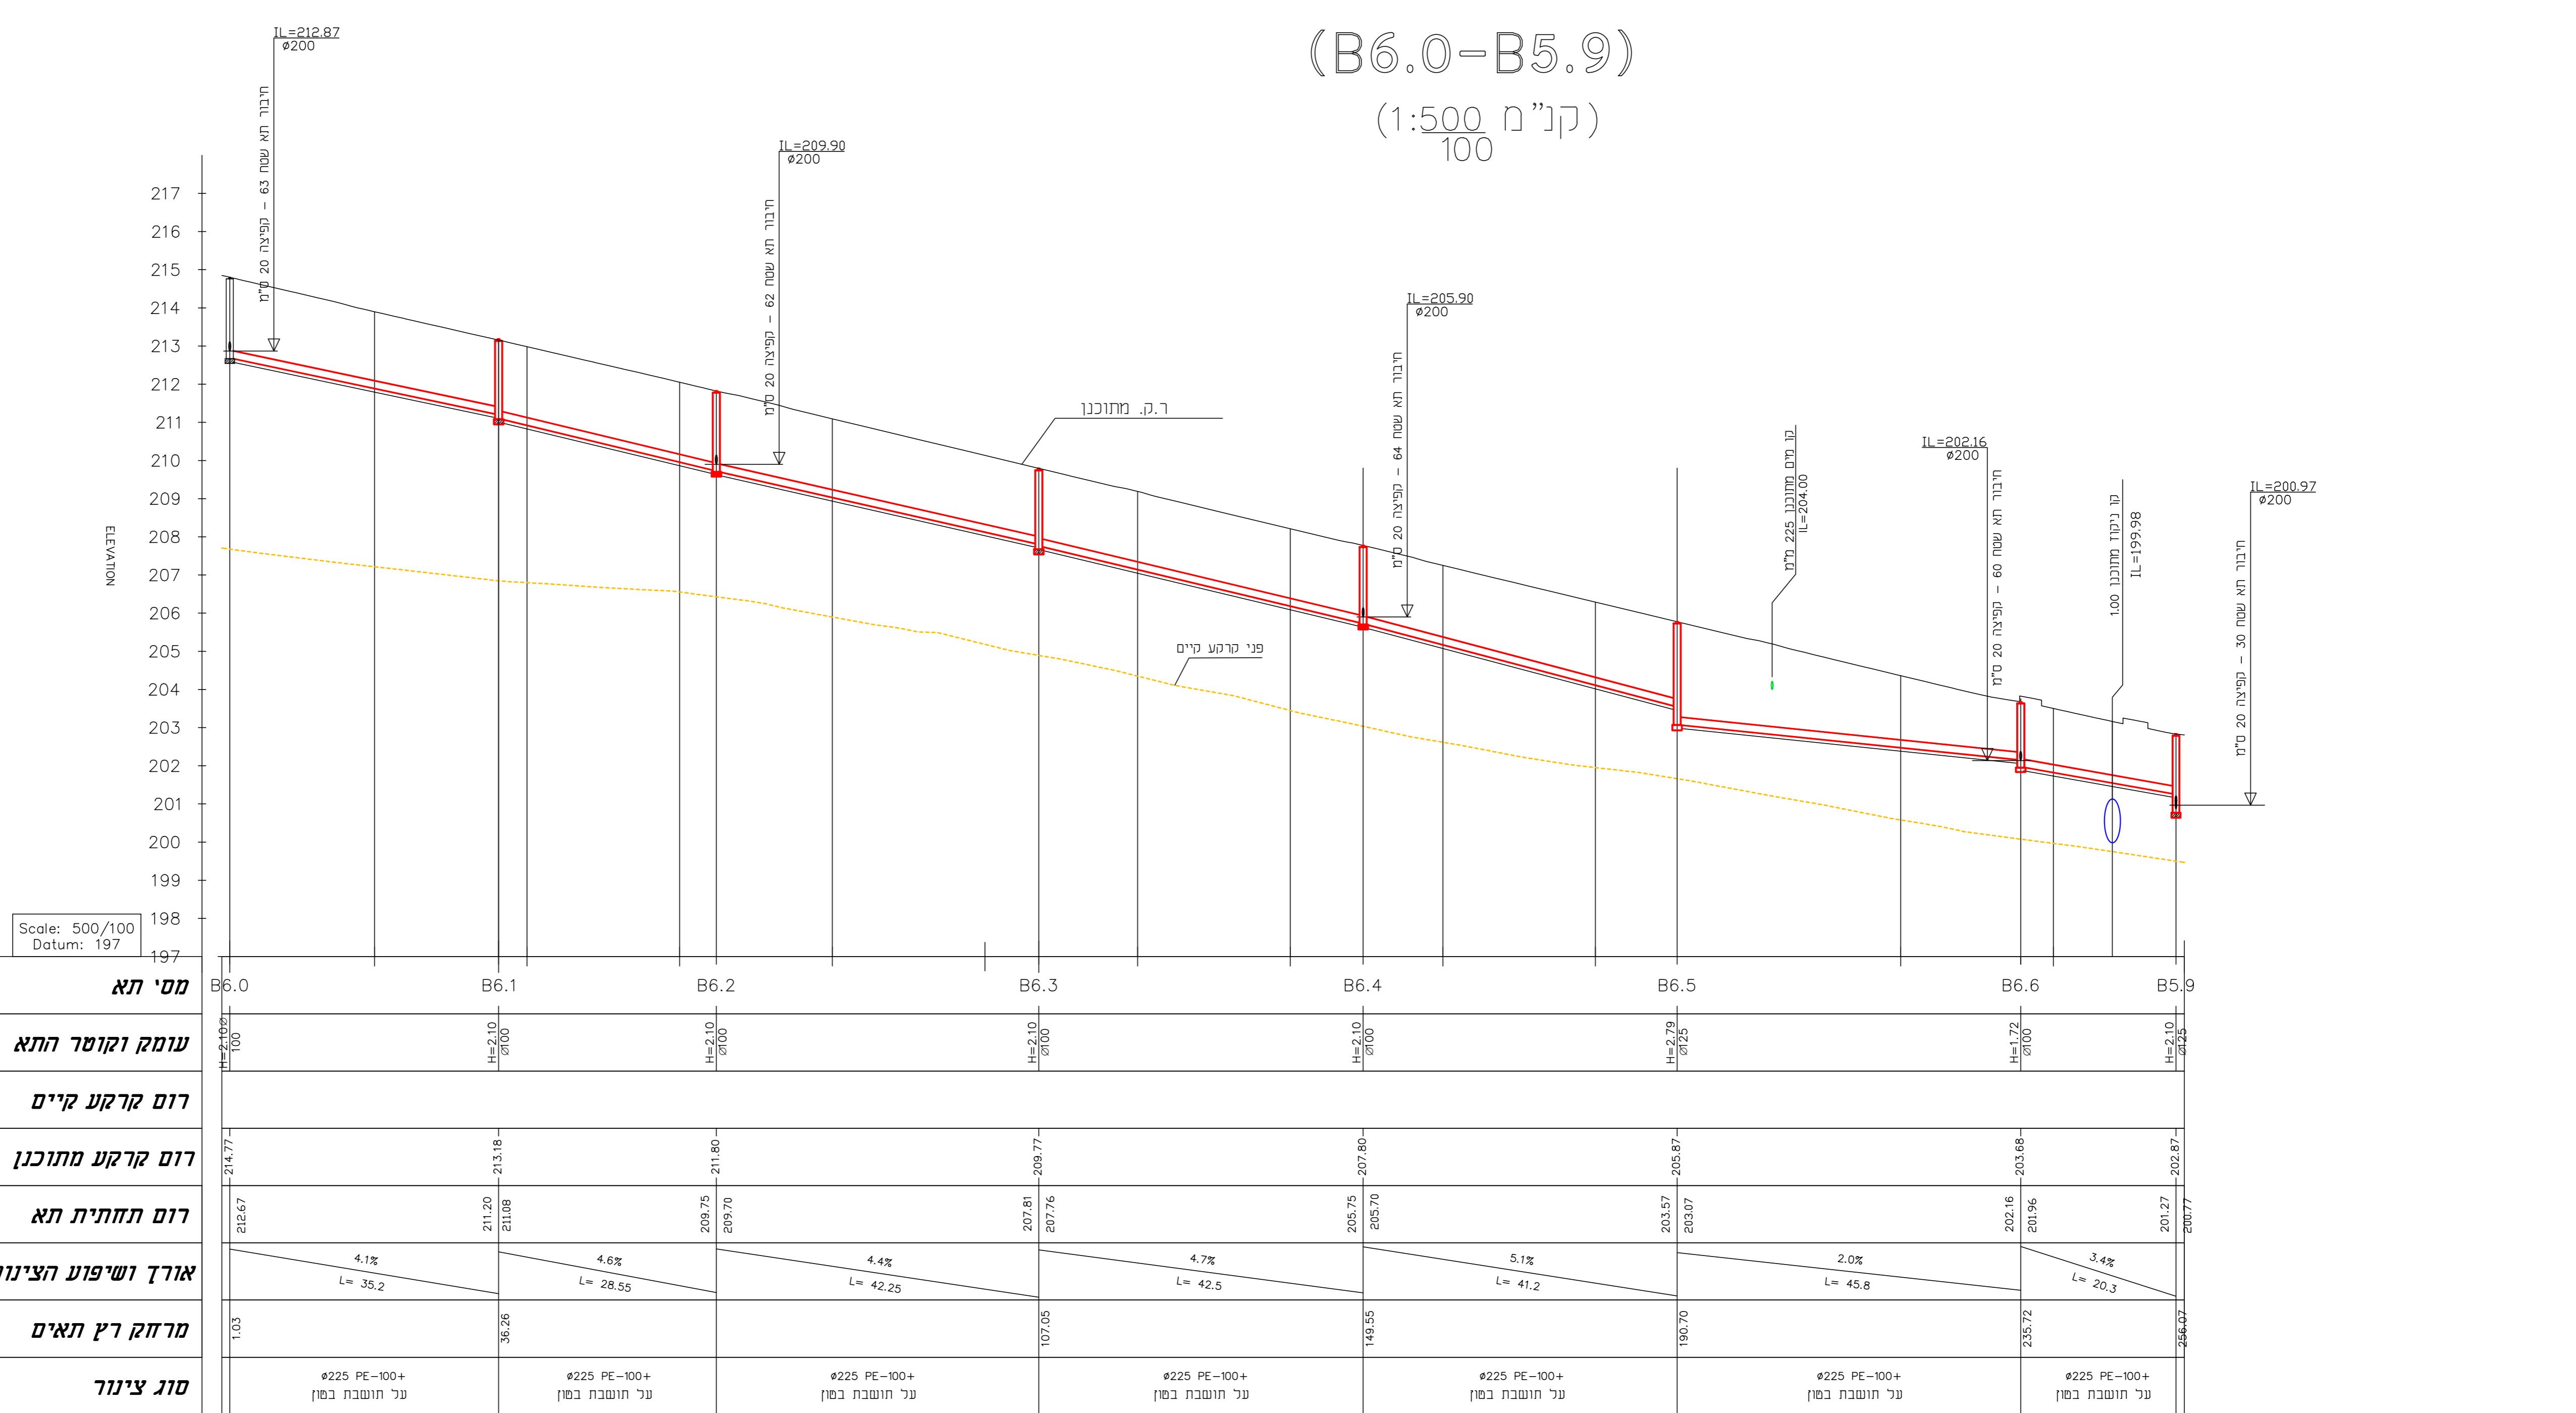

| מס' תא | תאריך | מטרה |
|--------|---------|----------------------------|
| X13 | 02/2021 | לעיון בתכנון ותחילת עבודות |
| X13 | 03/2021 | לעיון בתכנון ותחילת עבודות |
| X13 | 04/2021 | לעיון בתכנון ותחילת עבודות |
| X13 | 05/2021 | לעיון בתכנון ותחילת עבודות |

| מס' תא | תאריך | מטרה |
|--------|---------|--|
| Ø | 03/2021 | עבודה לאחר הערות מי שמש |
| Ø | 04/2021 | עבודה לאחר הערות מי שמש |
| Ø | 05/2021 | עבודה לפי הערות מי שמש |
| Ø | 09/2021 | עבודה בוצע ע"י אצטק הנדסה לפי הערות תאגיד מי שמש |

עיריית בית שמש

תאגיד המים והביוב של בית שמש

ממשל הנדסה בע"מ

טל: 052-5131398 | פקס: 052-5131423 | דוא"ר: y.aakov@marshal-eng.co.il

אזור התעשייה ישיע-קורי ביוב B6.0-B5.9+B5.1-B5.11

מס' תא: 04-20-721-SS

תאריך: 05/2021

לעיון / לביצוע

לשירות / למכרז