


קו ביוב--חיבור מגרש 33


(B1.53-B7.2)

(קני"ח 1:250)
100

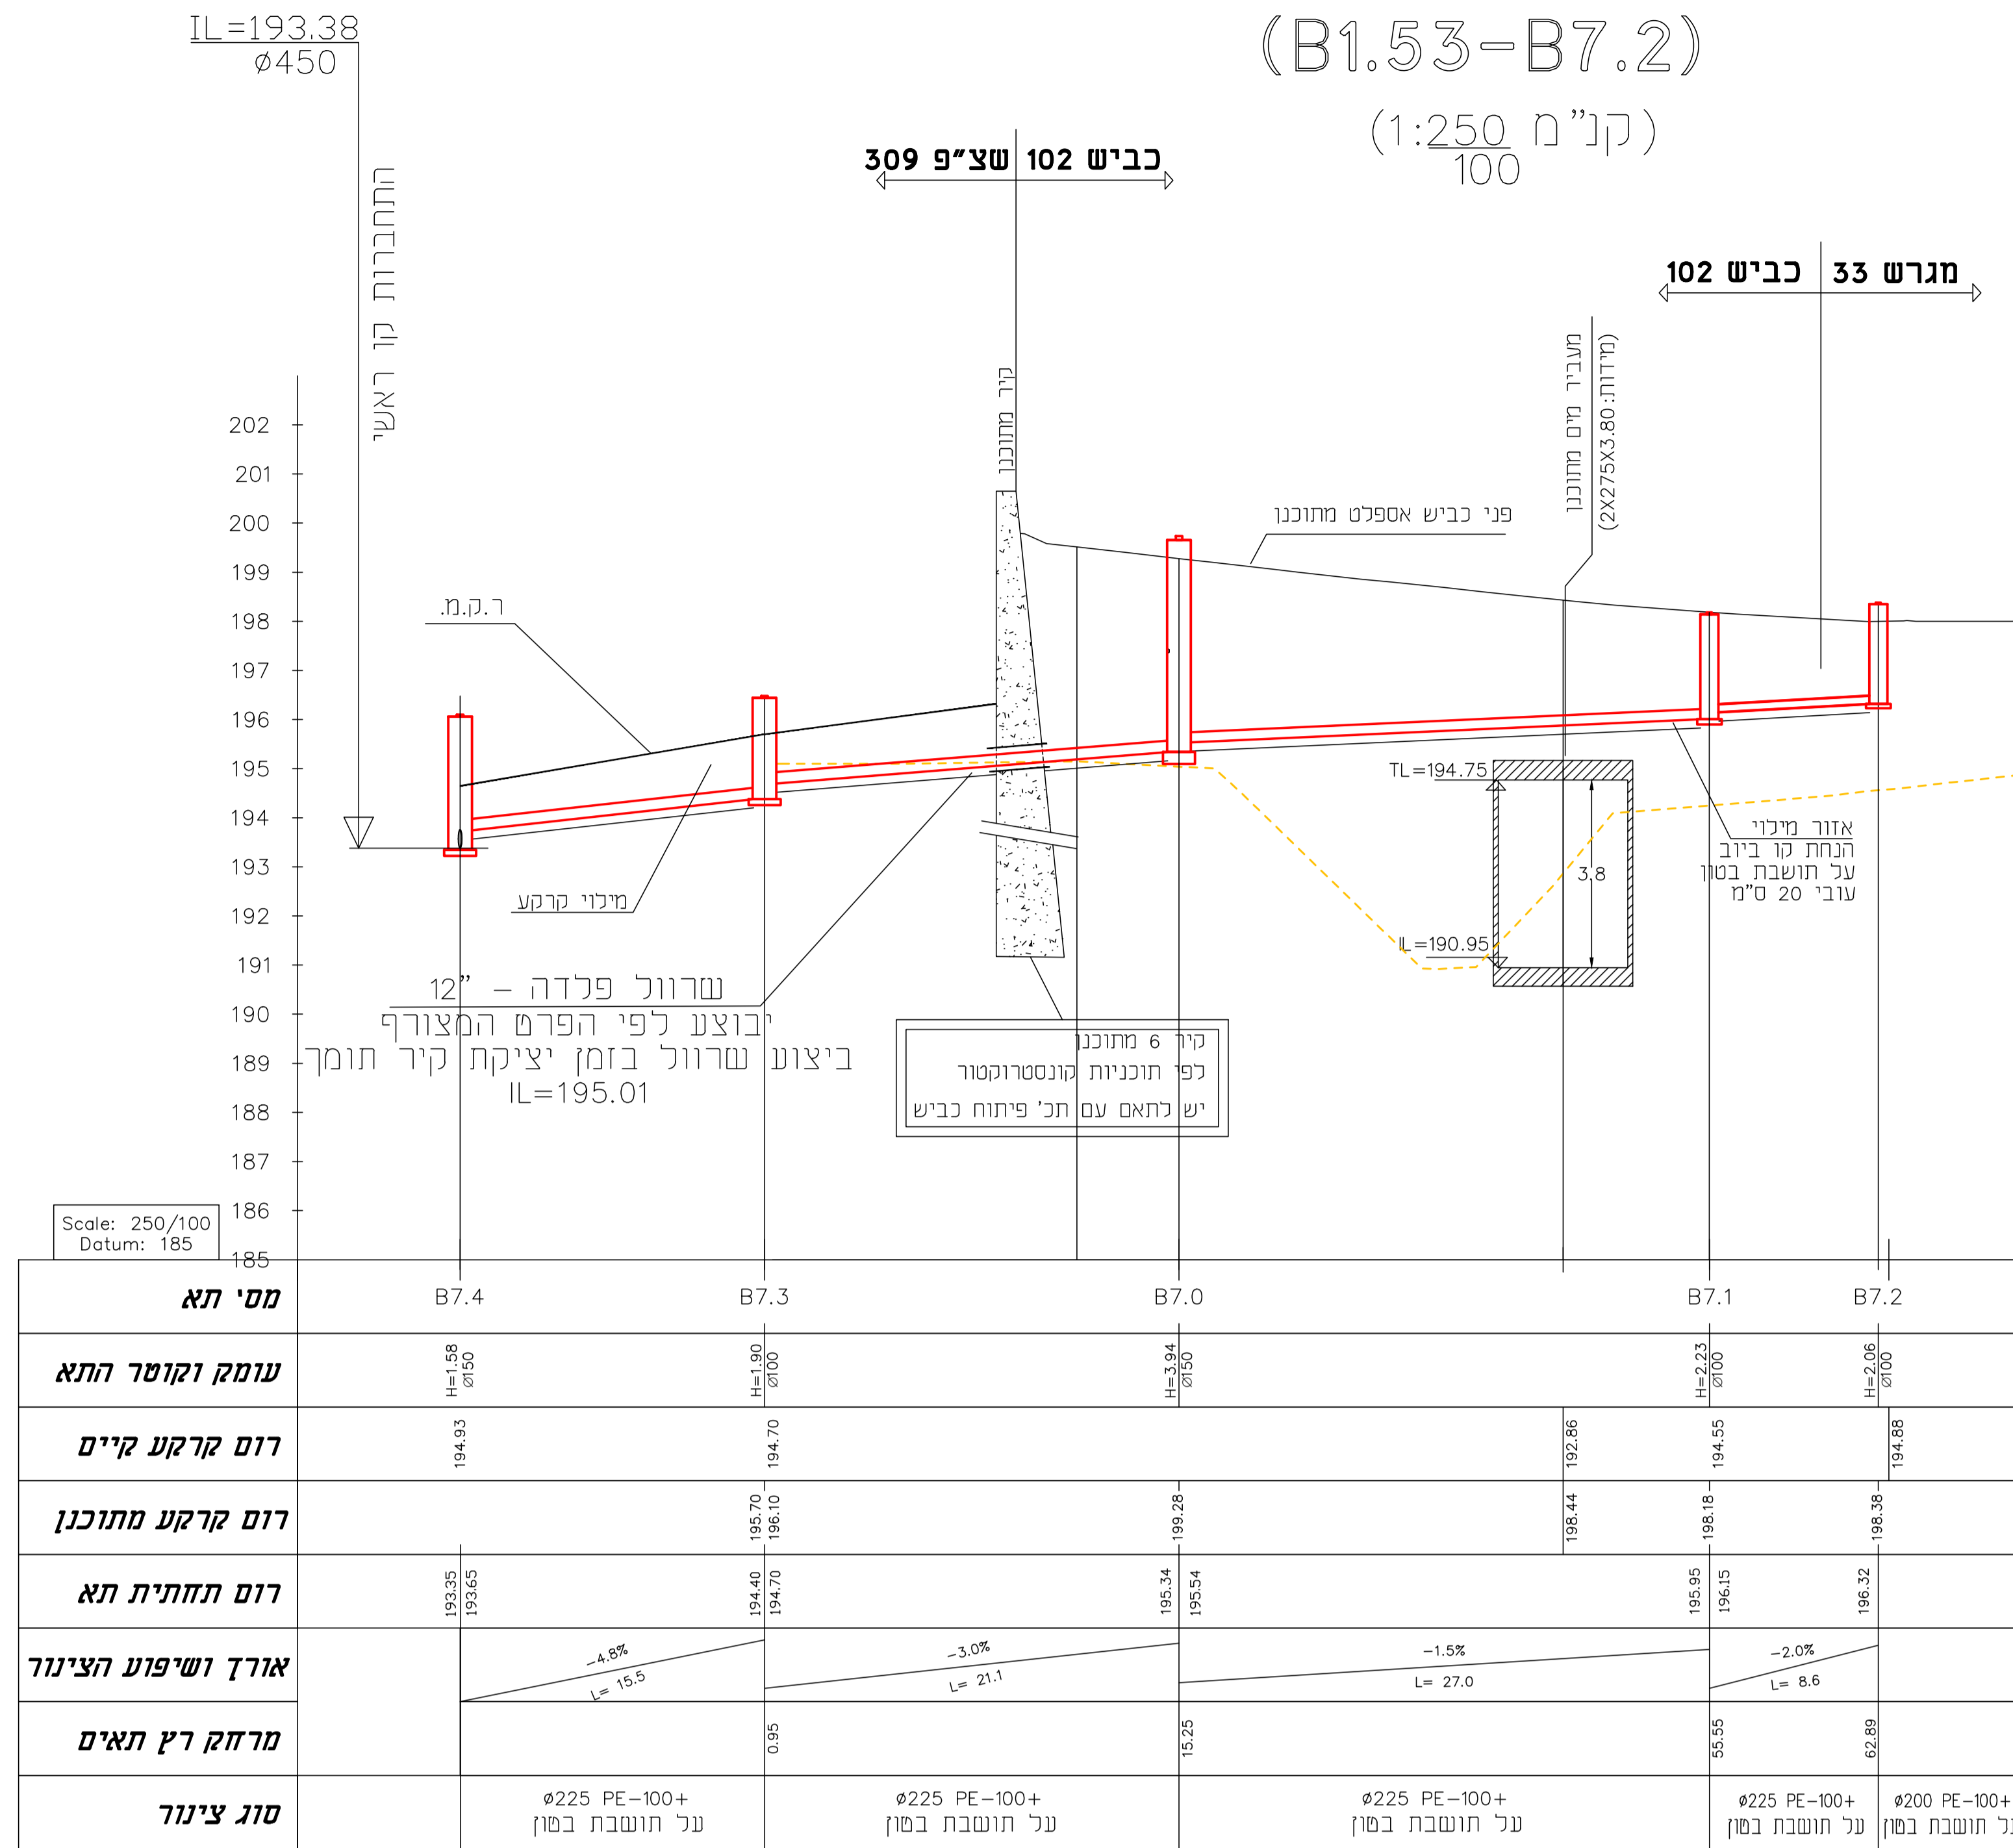


(B1.53-BK1.5A)

(קני"ח 1:250)
100

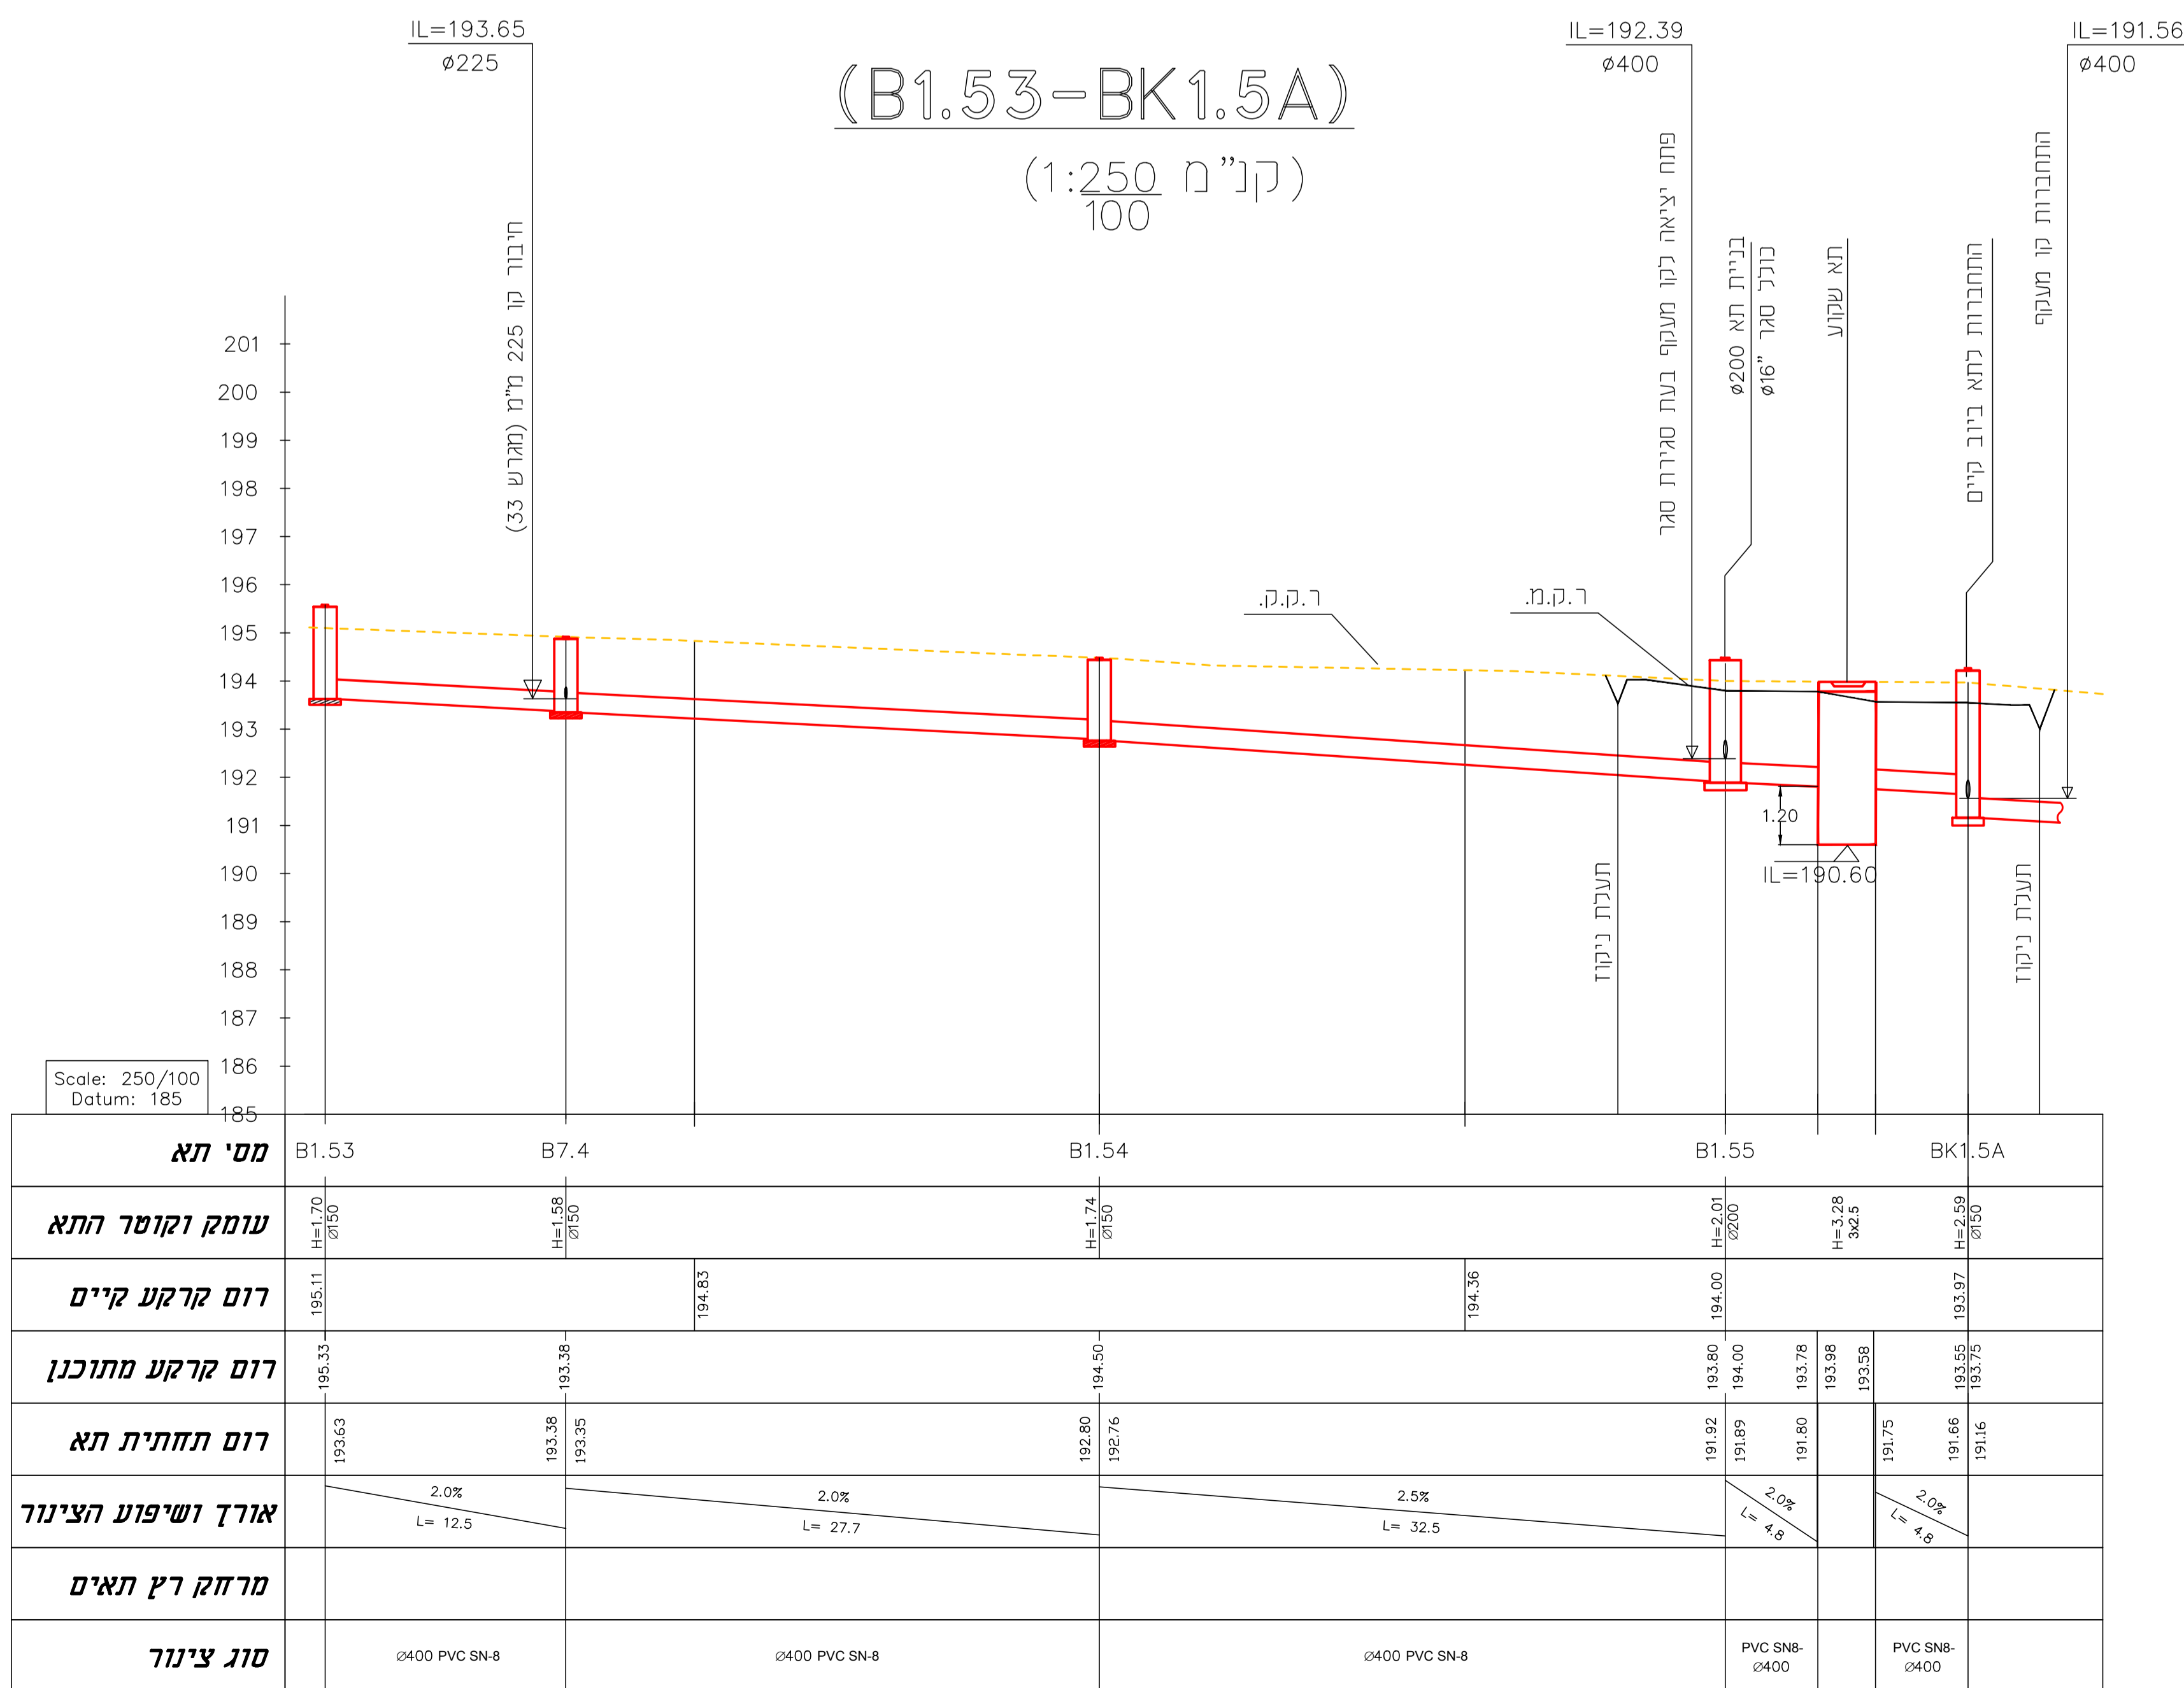

(B5.11-B5.15)

(קני"ח 1:250)
100

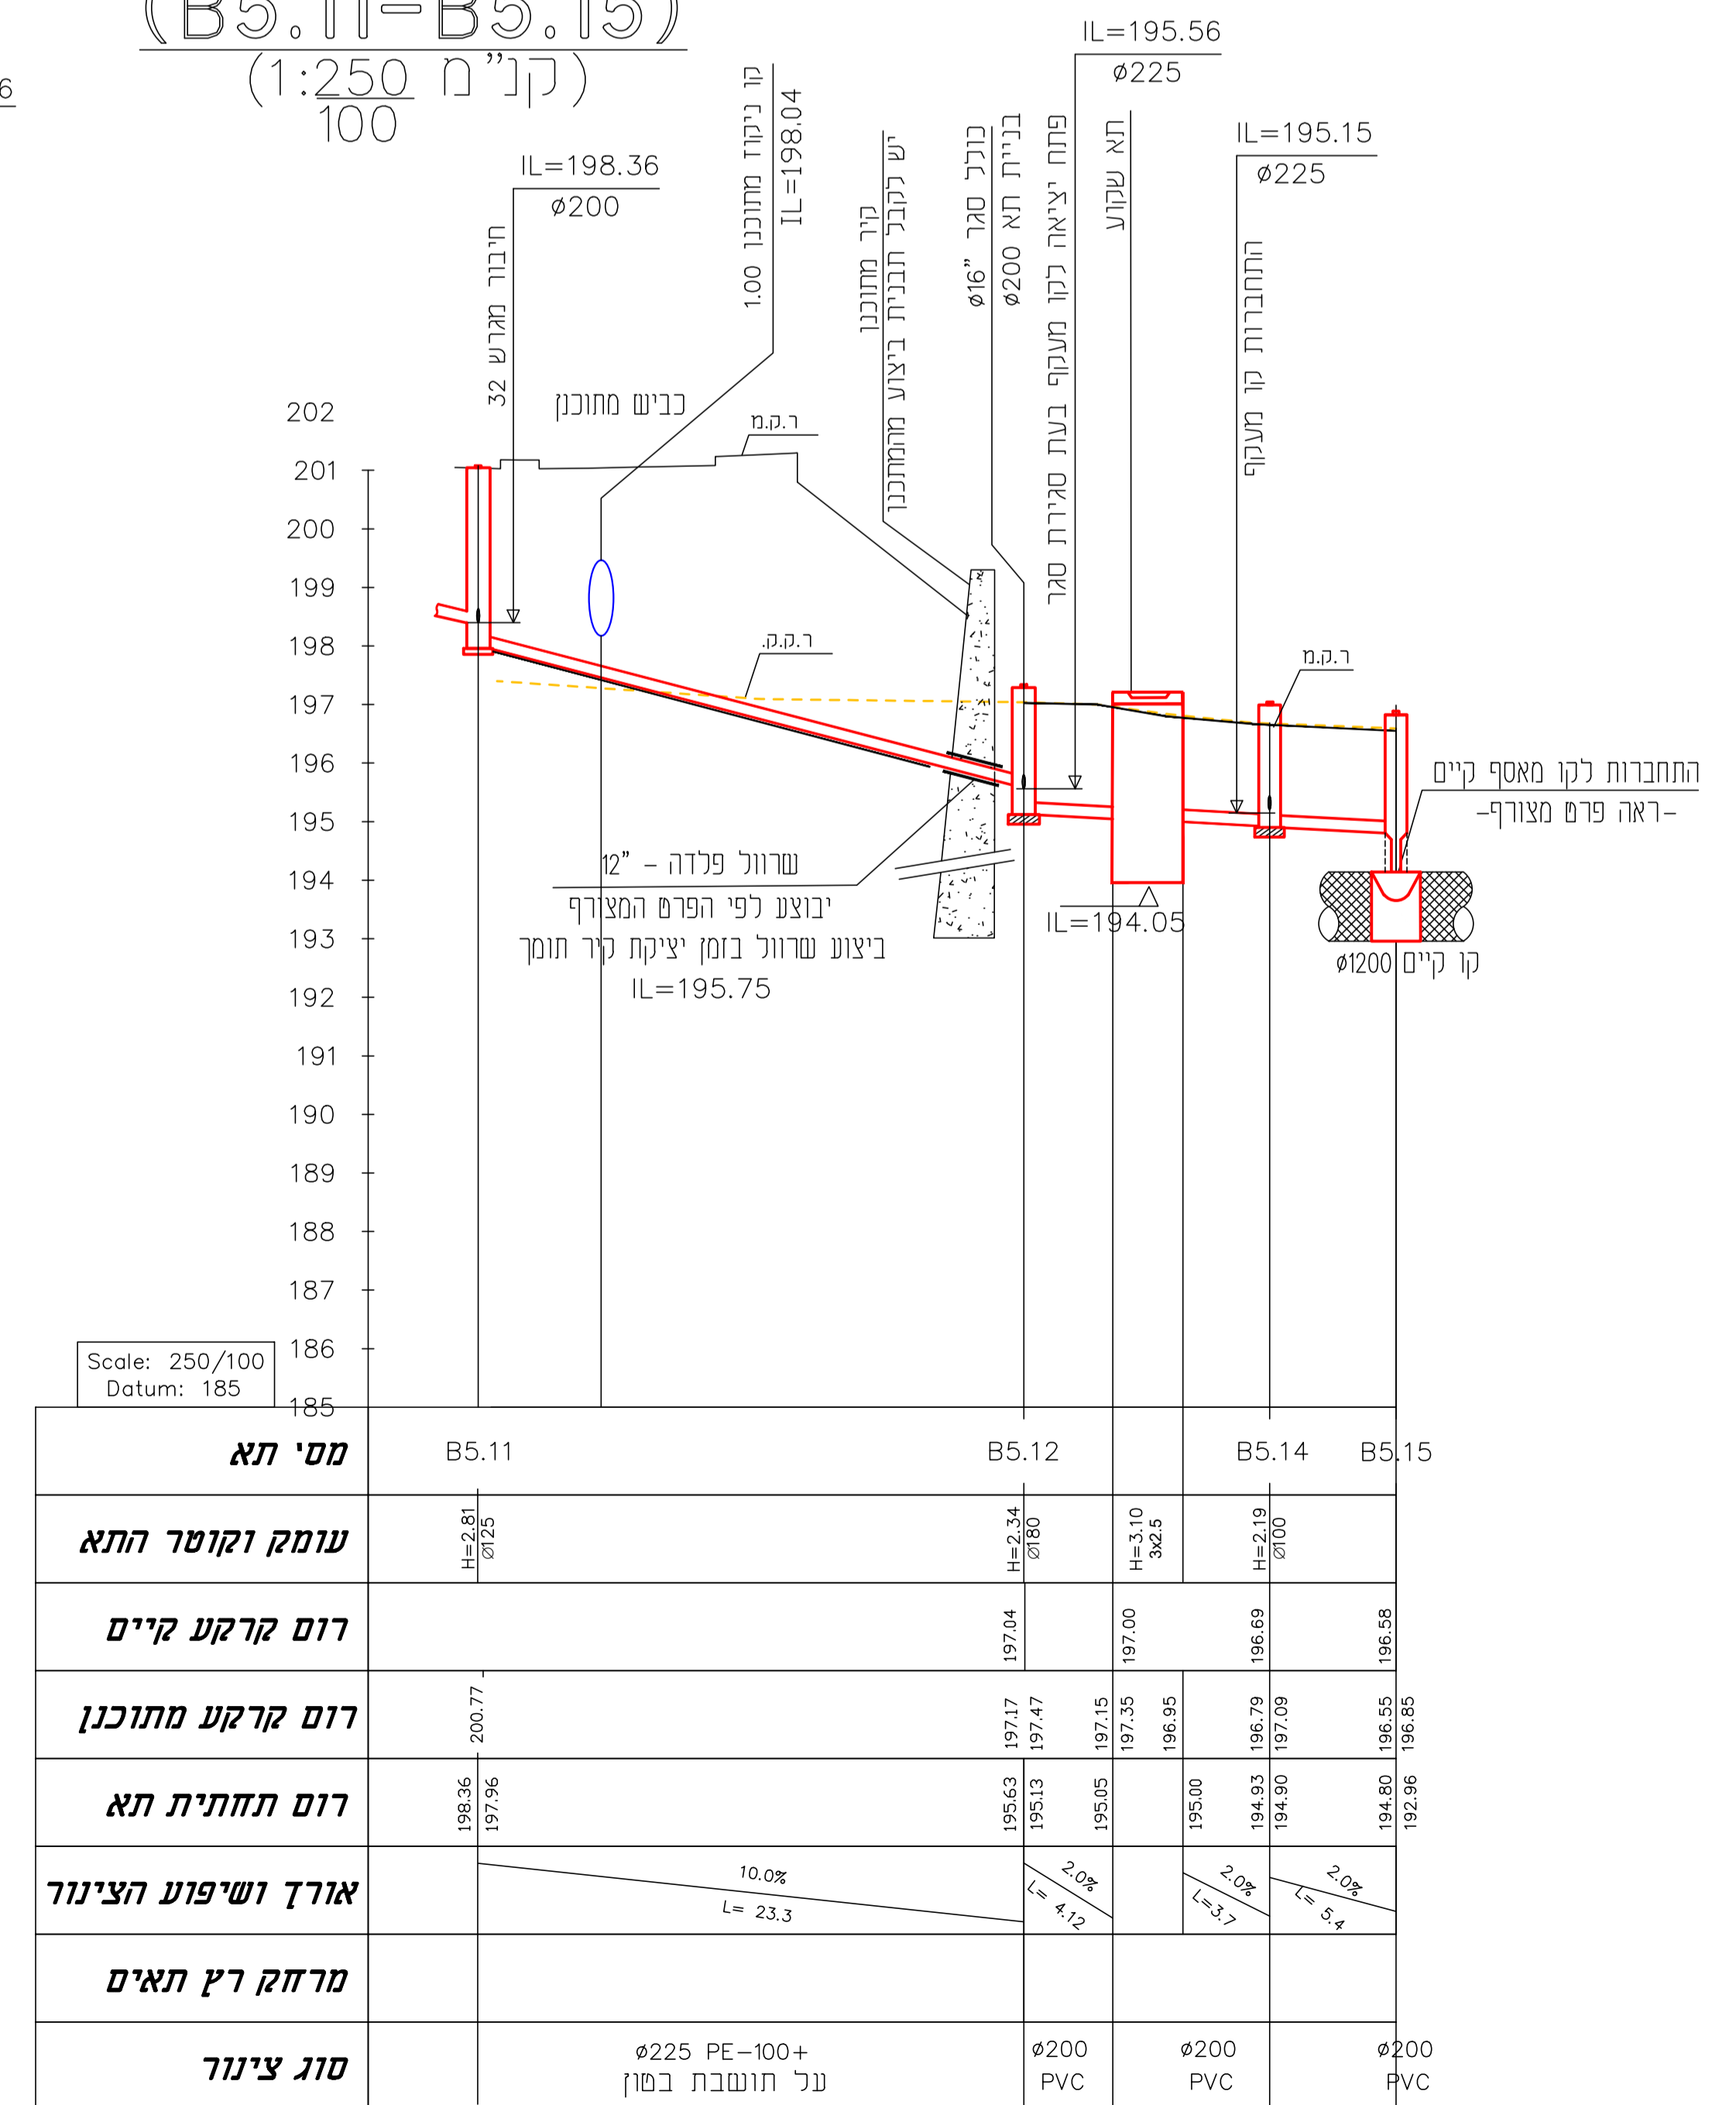

GIL

האריך	המספר	הערות
X13	02/2021	כעיון בחאריד+חיאום תשתיות
X13	03/2021	כעיון בחאריד+חיאום תשתיות
X13	04/2021	כעיון בחאריד+חיאום תשתיות
X13	05/2021	כמכרז

עיריית בית שמש

תאגיד המים והביוב של בית שמש

מחלק הנדסה בע"מ

רח' גבעת שחר סניף א' ירושלים 95477-77
 02-6513398-009 02-6513423 02-6513391-ENG.CO.L

שם הפרויקט: **אזור התעשייה ישן-קווי ביוב**
והחלק ממי 308 מים - חציית כביש B1.53-B1.54, B1.53-B7.2, B5.11-B5.15

נלי 5 מתוך 5 חתכי אורך

תאריך: 05/2021

לעיון / לביצוע

לתיאור / לתאגיד שרותים

לתיאור / לתאגיד שרותים

לתיאור / לתאגיד שרותים