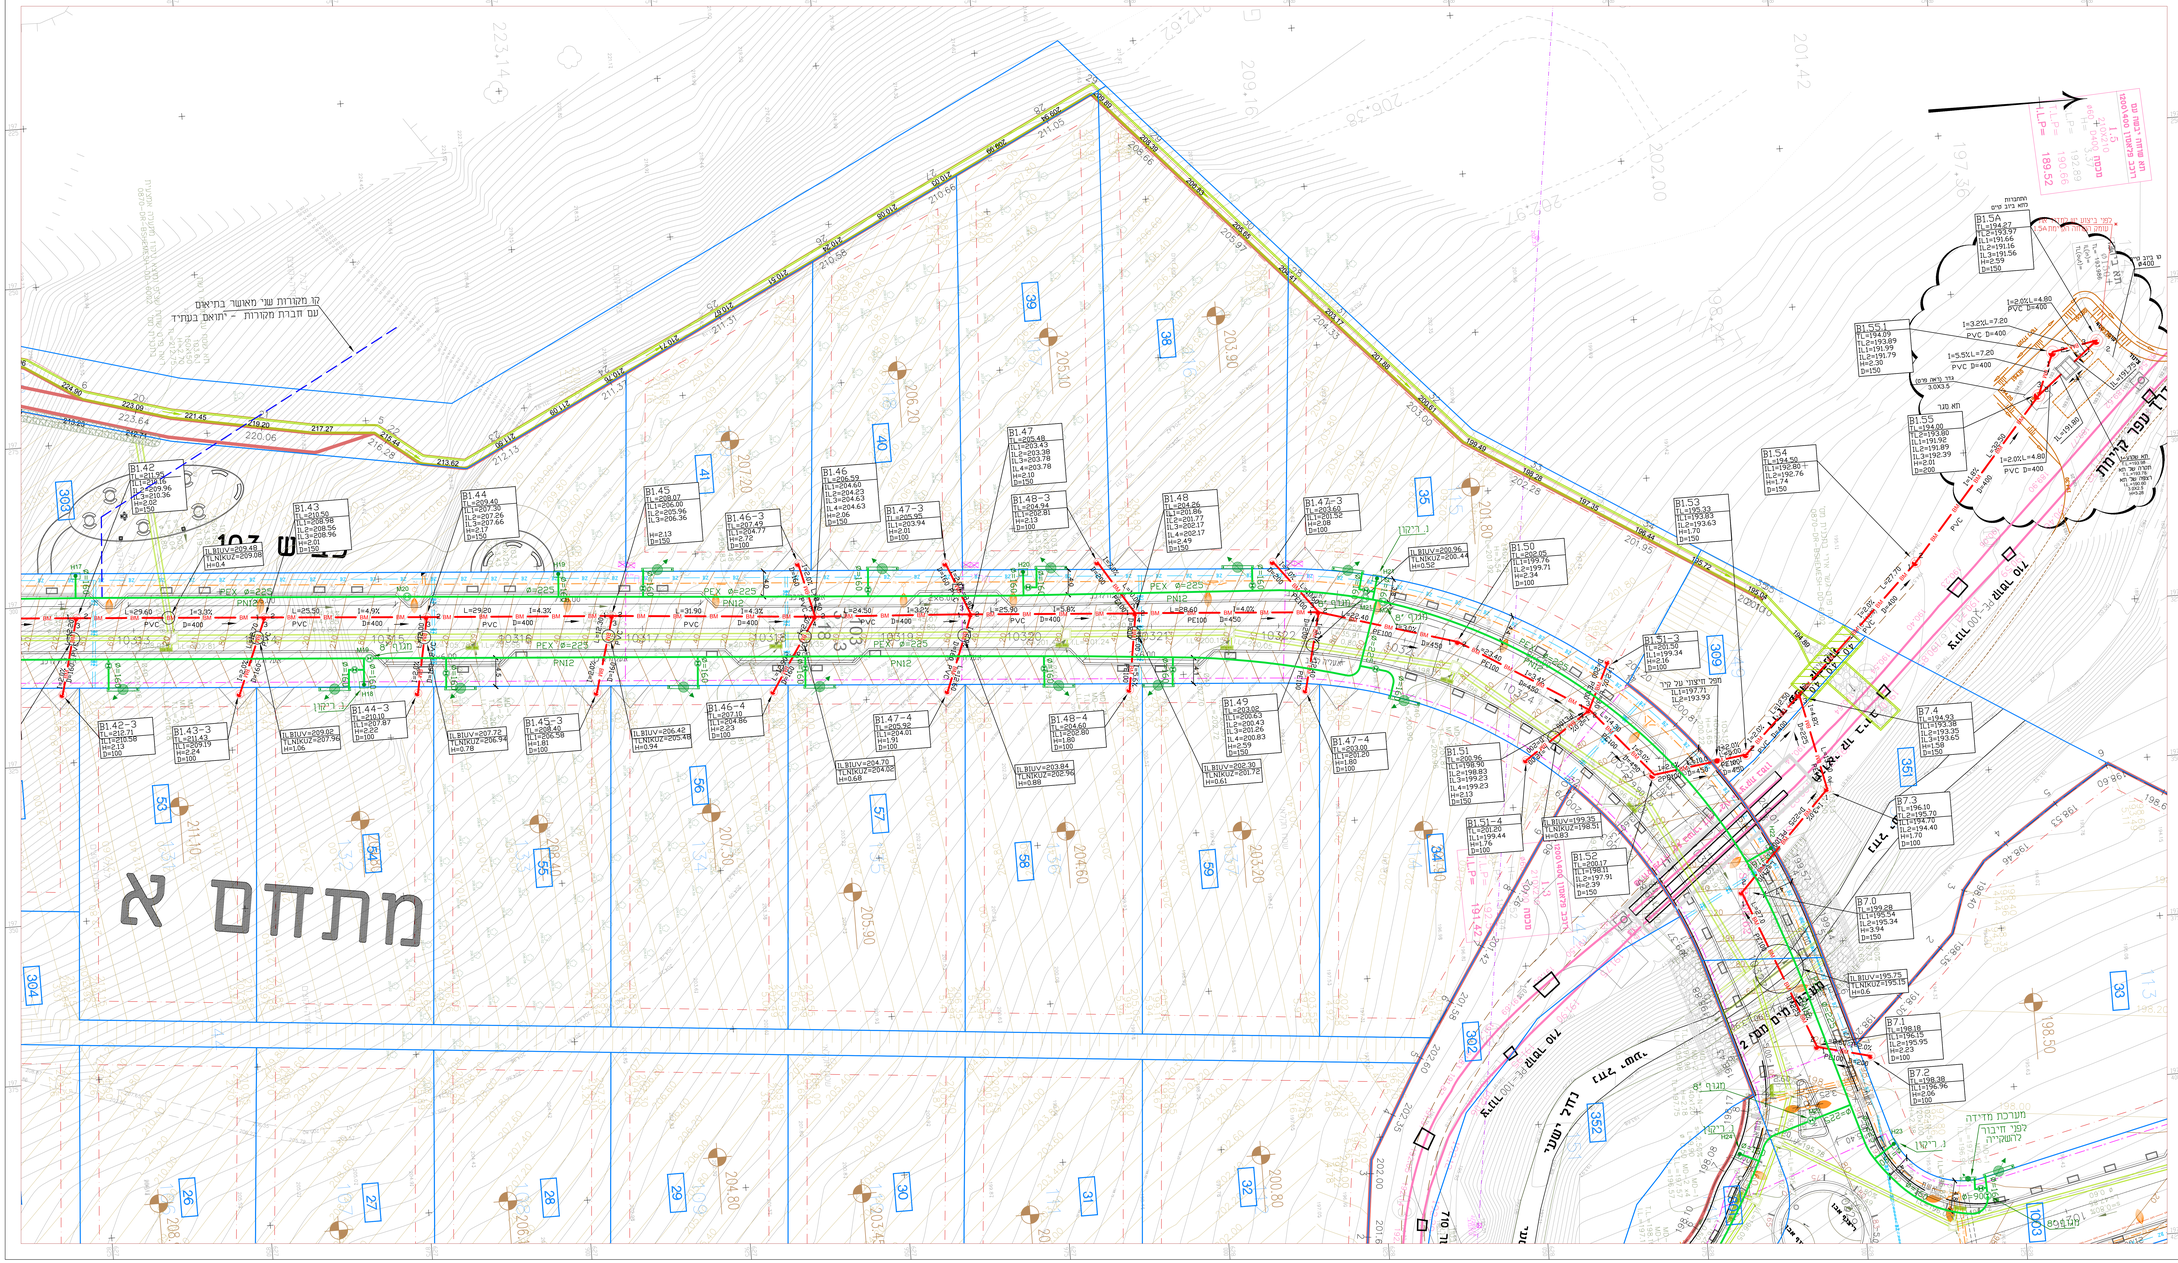
מתחם א
קו מקורות עיר מאושר בתיאום
עם יזבת מקורות - יתואם בעתיד
מגרש 103
מגרש 103
מגרש 103