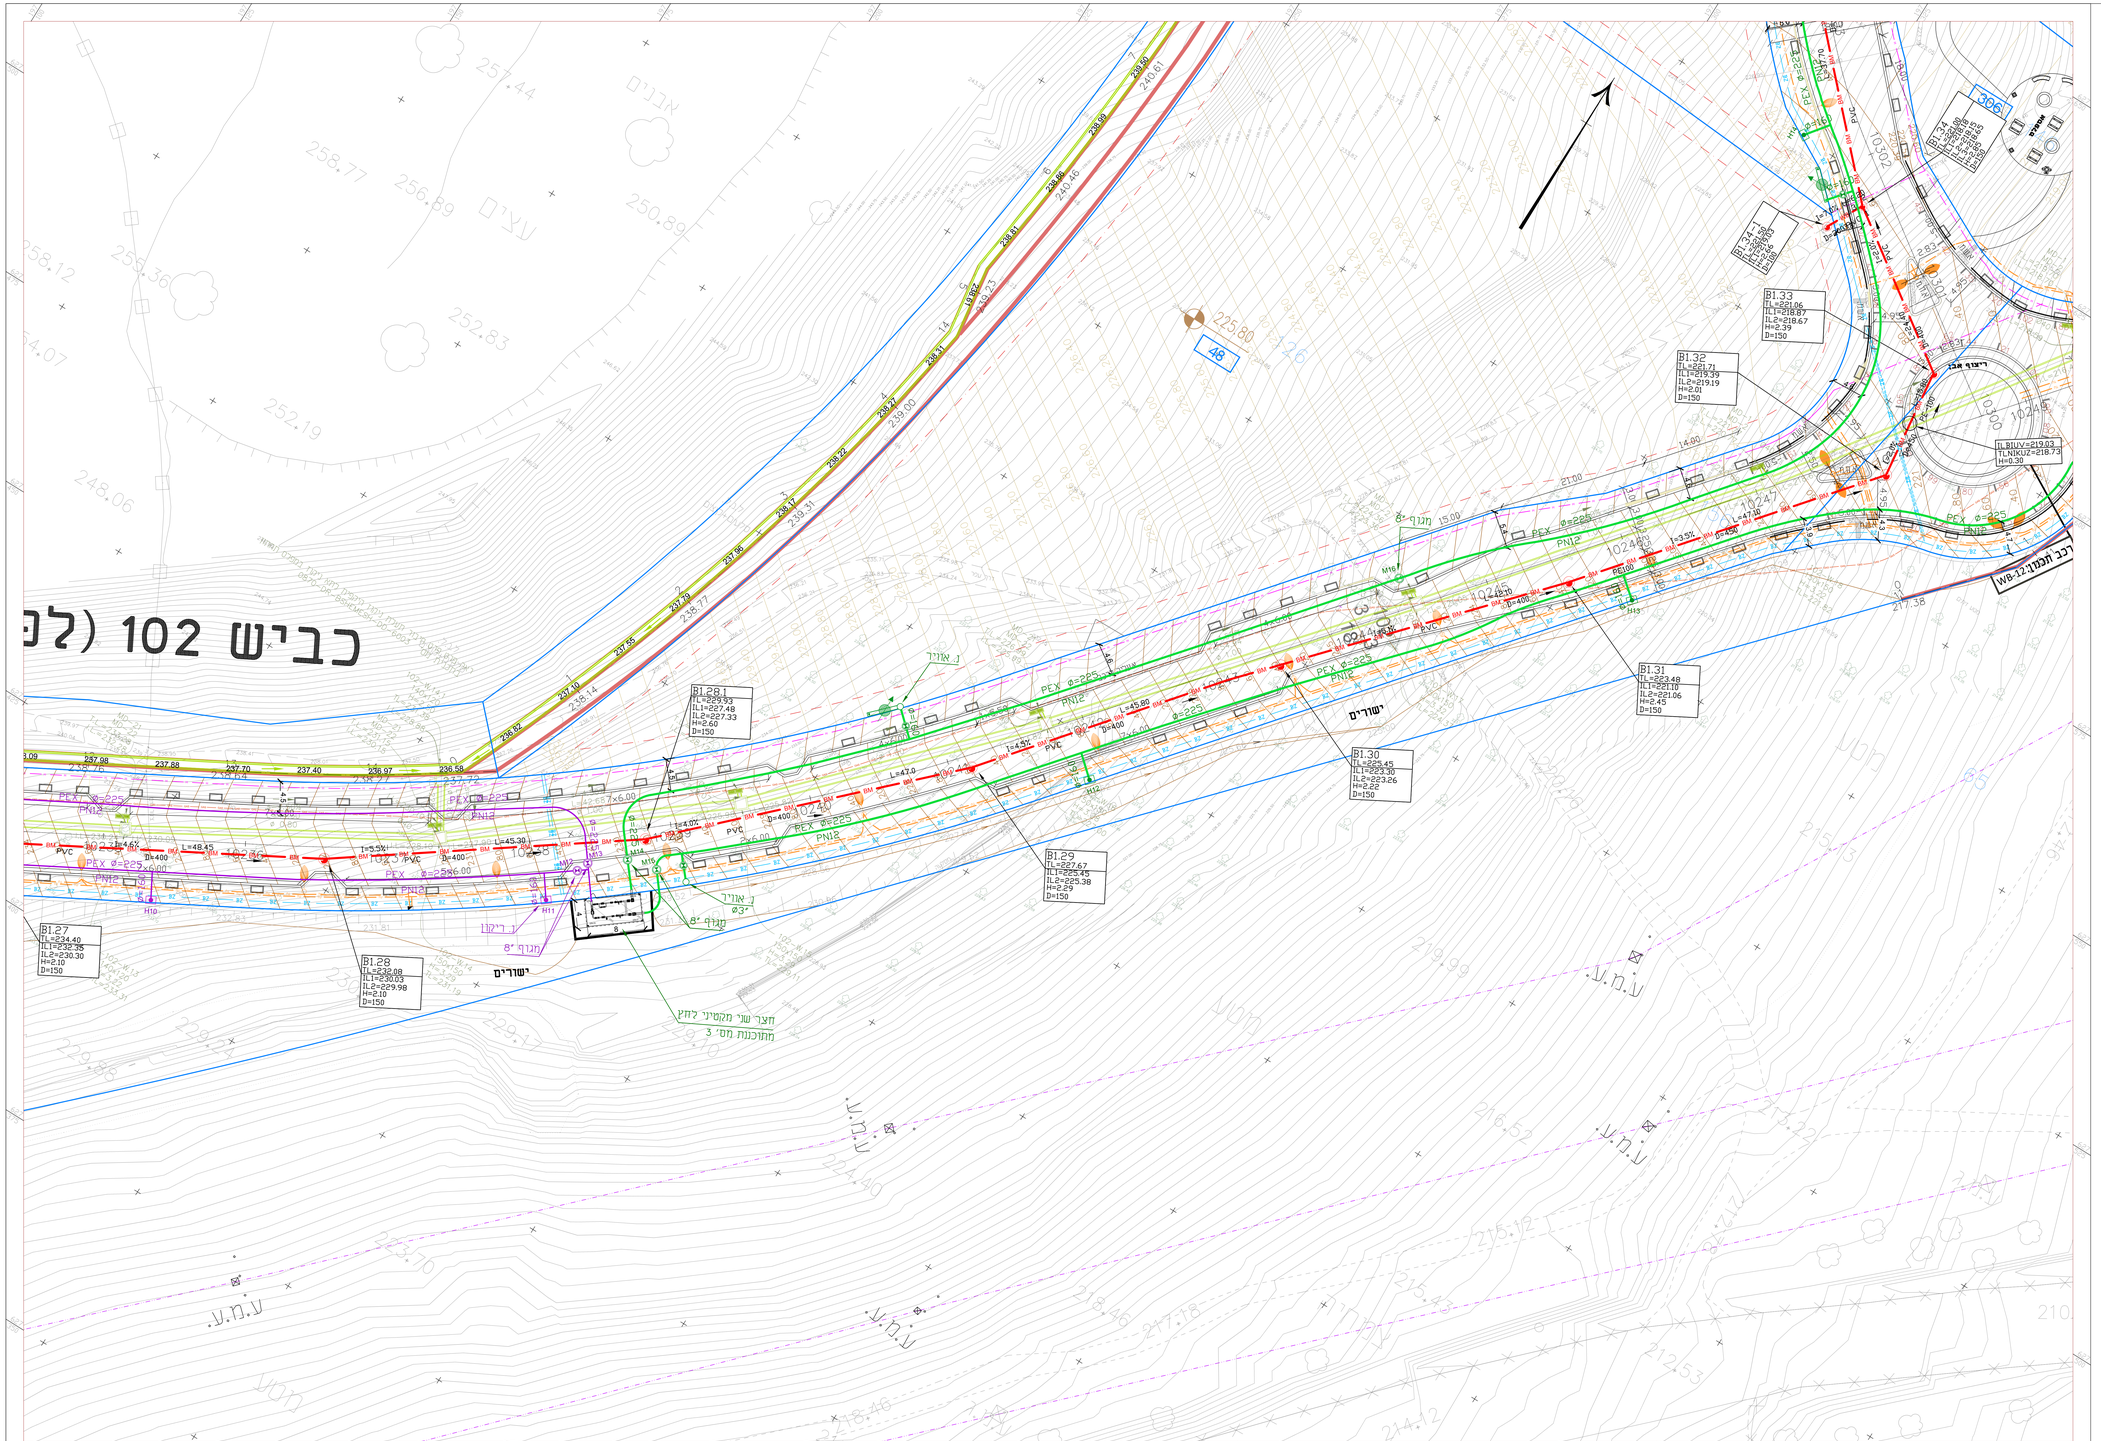
כביש 102 (לפ
B1.27
TL=234.40
ILI=232.35
IL2=230.30
H=2.10
D=150
B1.28
TL=232.08
ILI=230.03
IL2=229.98
H=2.10
D=150
B1.28.1
TL=229.93
ILI=227.48
IL2=227.33
H=2.60
D=150
B1.29
TL=227.67
ILI=225.45
IL2=225.38
H=2.29
D=150
B1.30
TL=225.45
ILI=223.30
IL2=223.26
H=2.22
D=150
B1.31
TL=223.48
ILI=221.10
IL2=221.06
H=2.45
D=150
B1.32
TL=221.71
ILI=219.39
IL2=219.19
H=2.61
D=150
B1.33
TL=221.06
ILI=218.87
IL2=218.67
H=2.39
D=150
B1.34
TL=220.65
ILI=218.45
IL2=218.25
H=2.35
D=150
B1.34.1
TL=220.65
ILI=218.45
IL2=218.25
H=2.35
D=150
IL.B1UV=219.03
TL.NIKUZ=218.73
H=0.30
WB-12:רכב לתמרון
ישורים
ישורים
חצר שני מקשיבי לחץ
מחוכנות מס' 3
מגוף 8"
מגוף 8"
מגוף 8"
ר. מאוויר
ר. ריקון
ר. מאוויר
Ø3"
PEX Ø=225
PN12
PVC
PE100
L=47.0
L=45.80
L=45.30
L=48.45
L=47.10
L=45.60
I=4.0%
I=4.5%
I=5.5%
D=400
Ø=250×6.00
Ø=225×6.00
225.80
48
306
ע.מ.ו.
ע.מ.ו.
ע.מ.ו.