

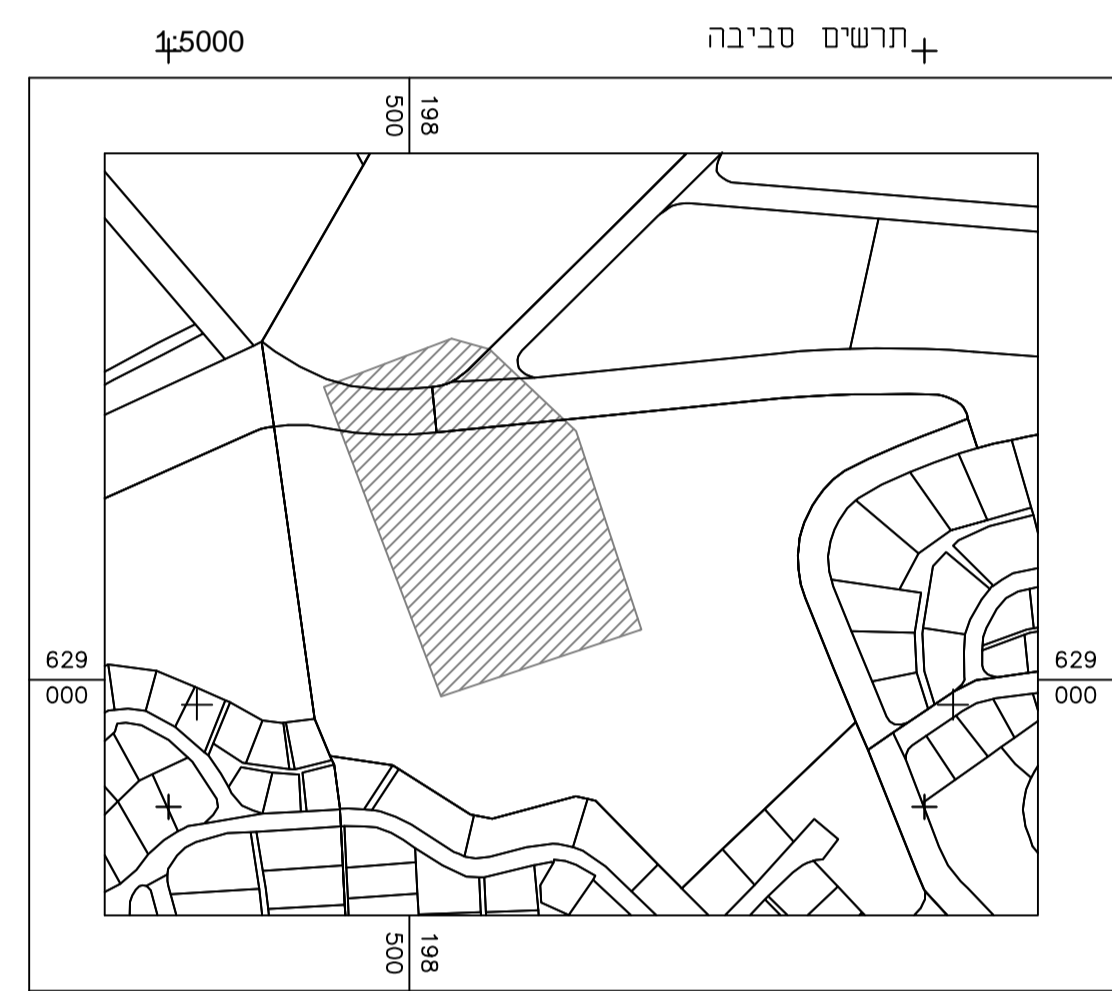


מחוז : ירושלים
 נפה : ירושלים
 מקום : בית שמע
 גוש : 5214
 חלקה : 3-2-8

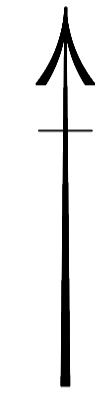

מקרא:
 עמוד תאורה

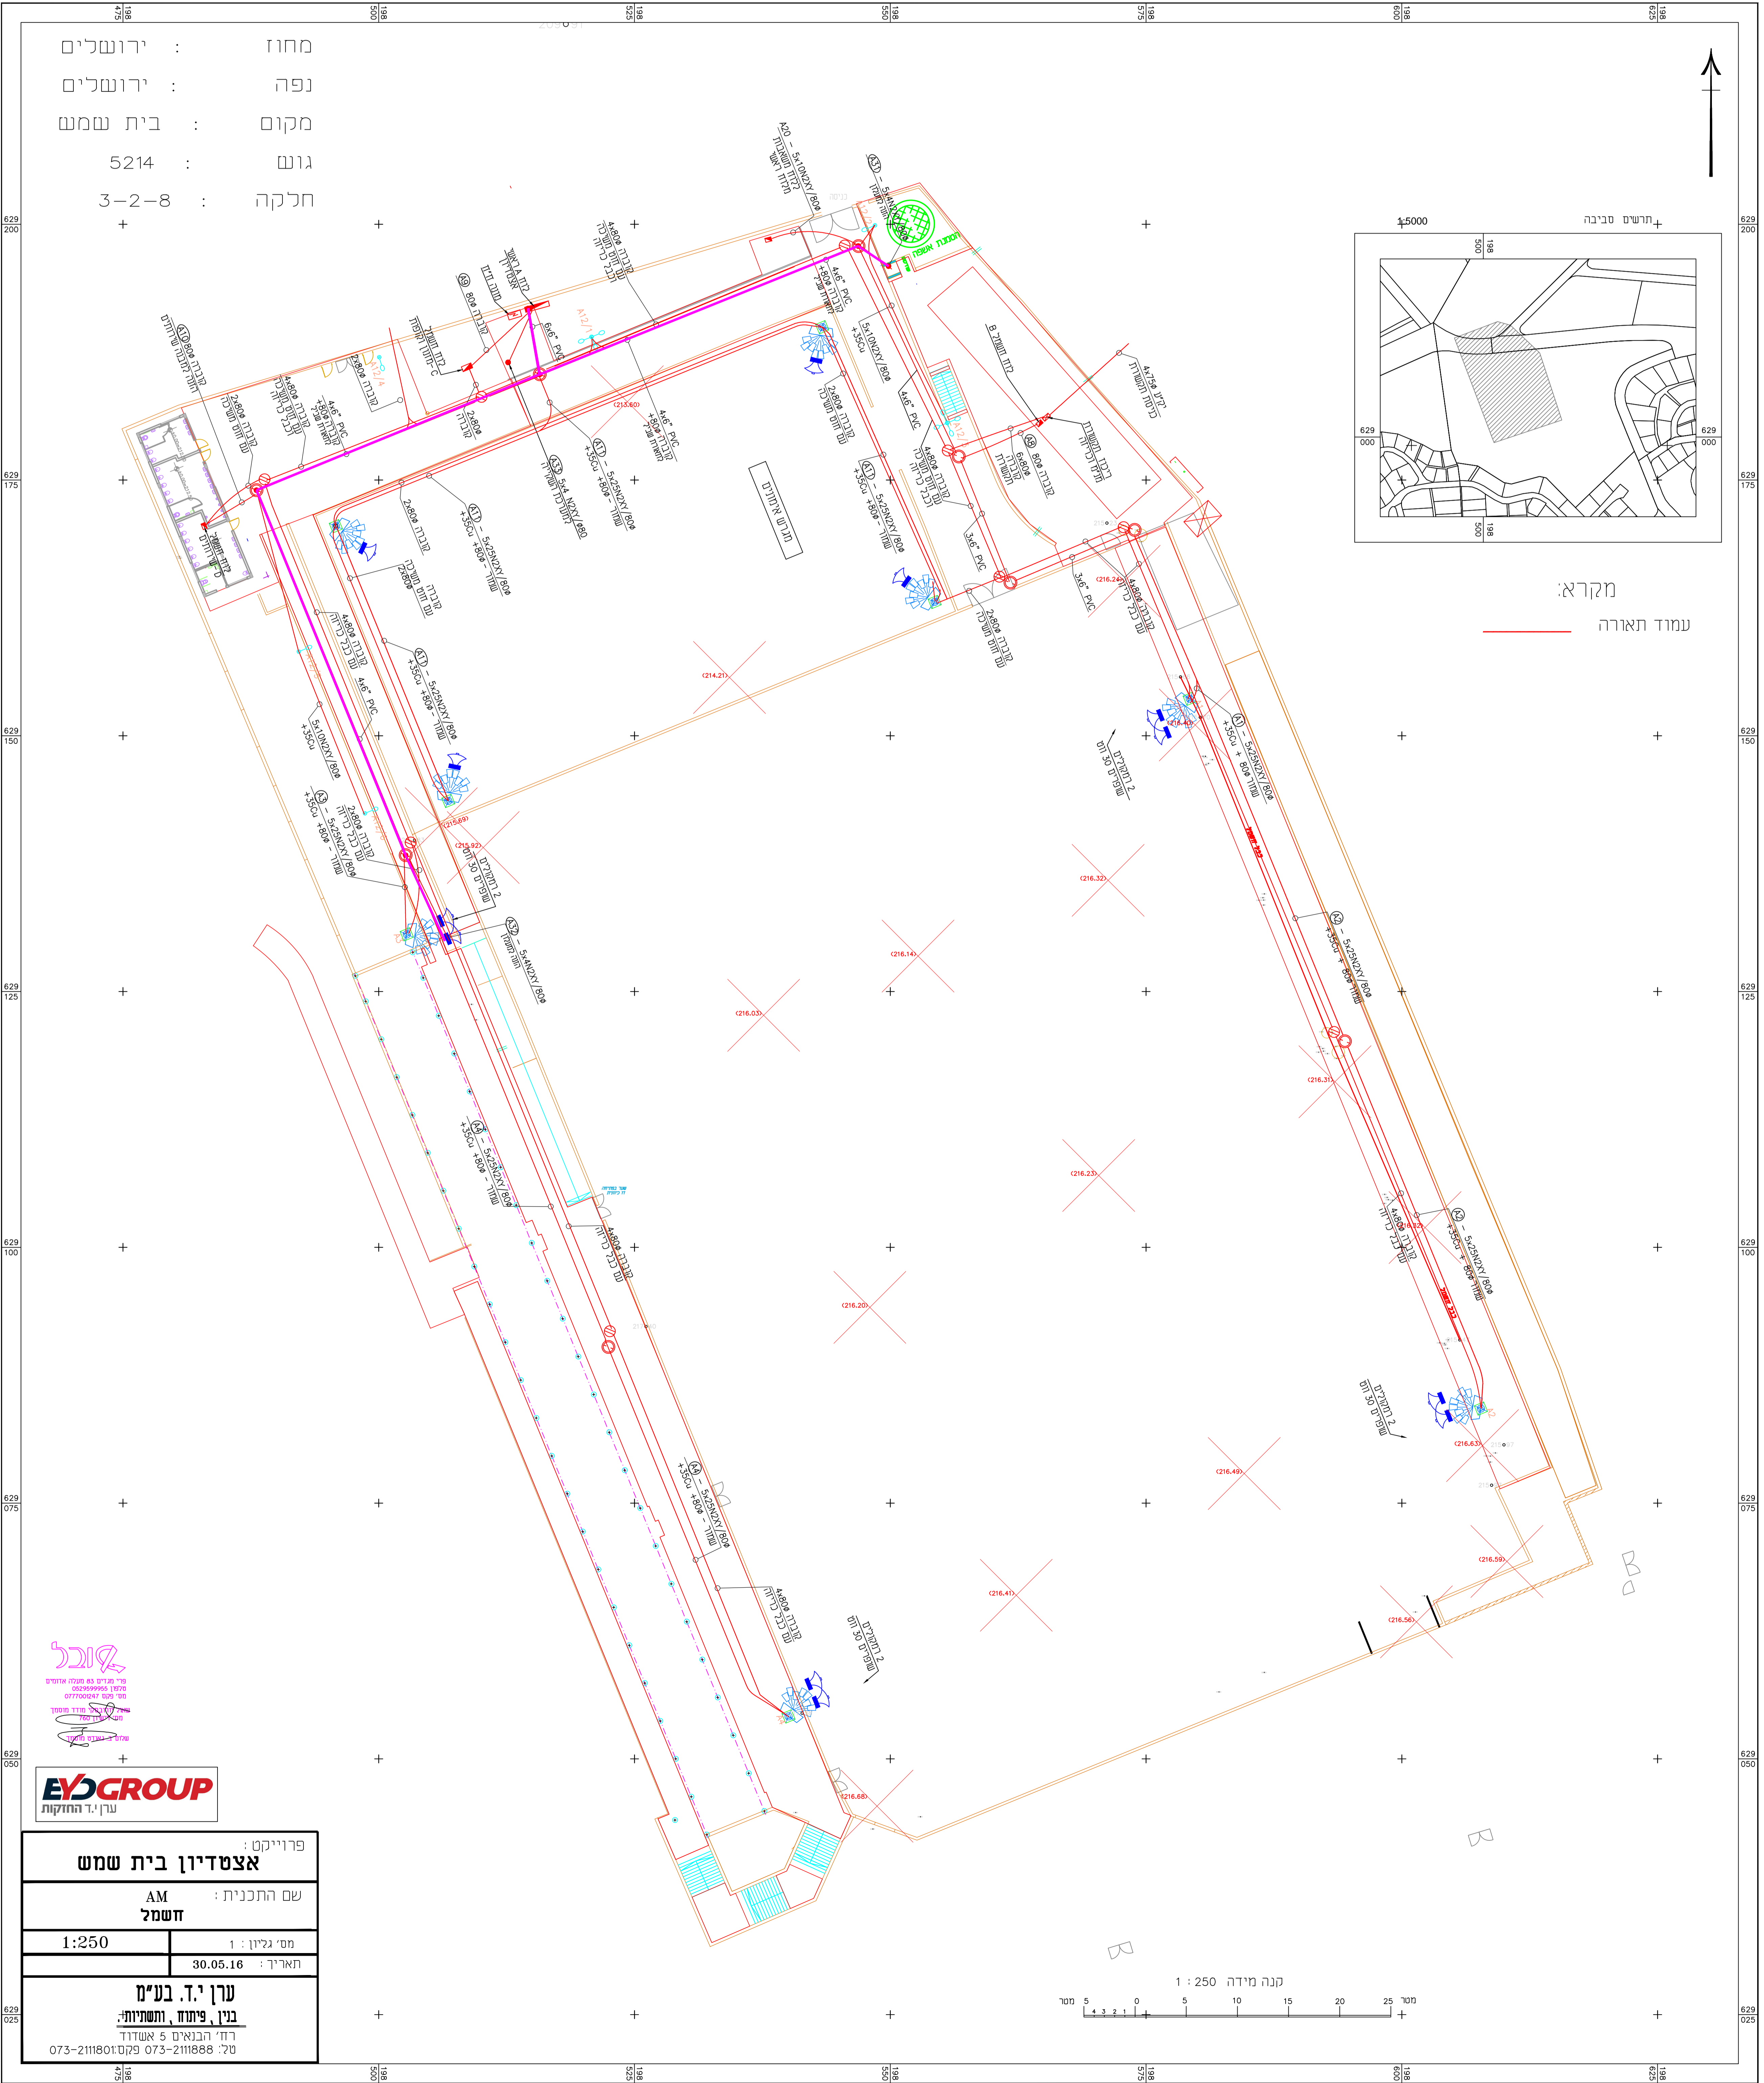

פרוייקט: אצטדיון בית שמע	
שם התכנית: AM חשמל	
מס' גביון: 1	תאריך: 30.05.16
מס' תאריך: 1:250	
עין י.ד. בע"מ בנין, פיתוח, ותשתיות רח' הבנאים 5 אשדוד טל: 073-211888 פקס: 073-211801	

