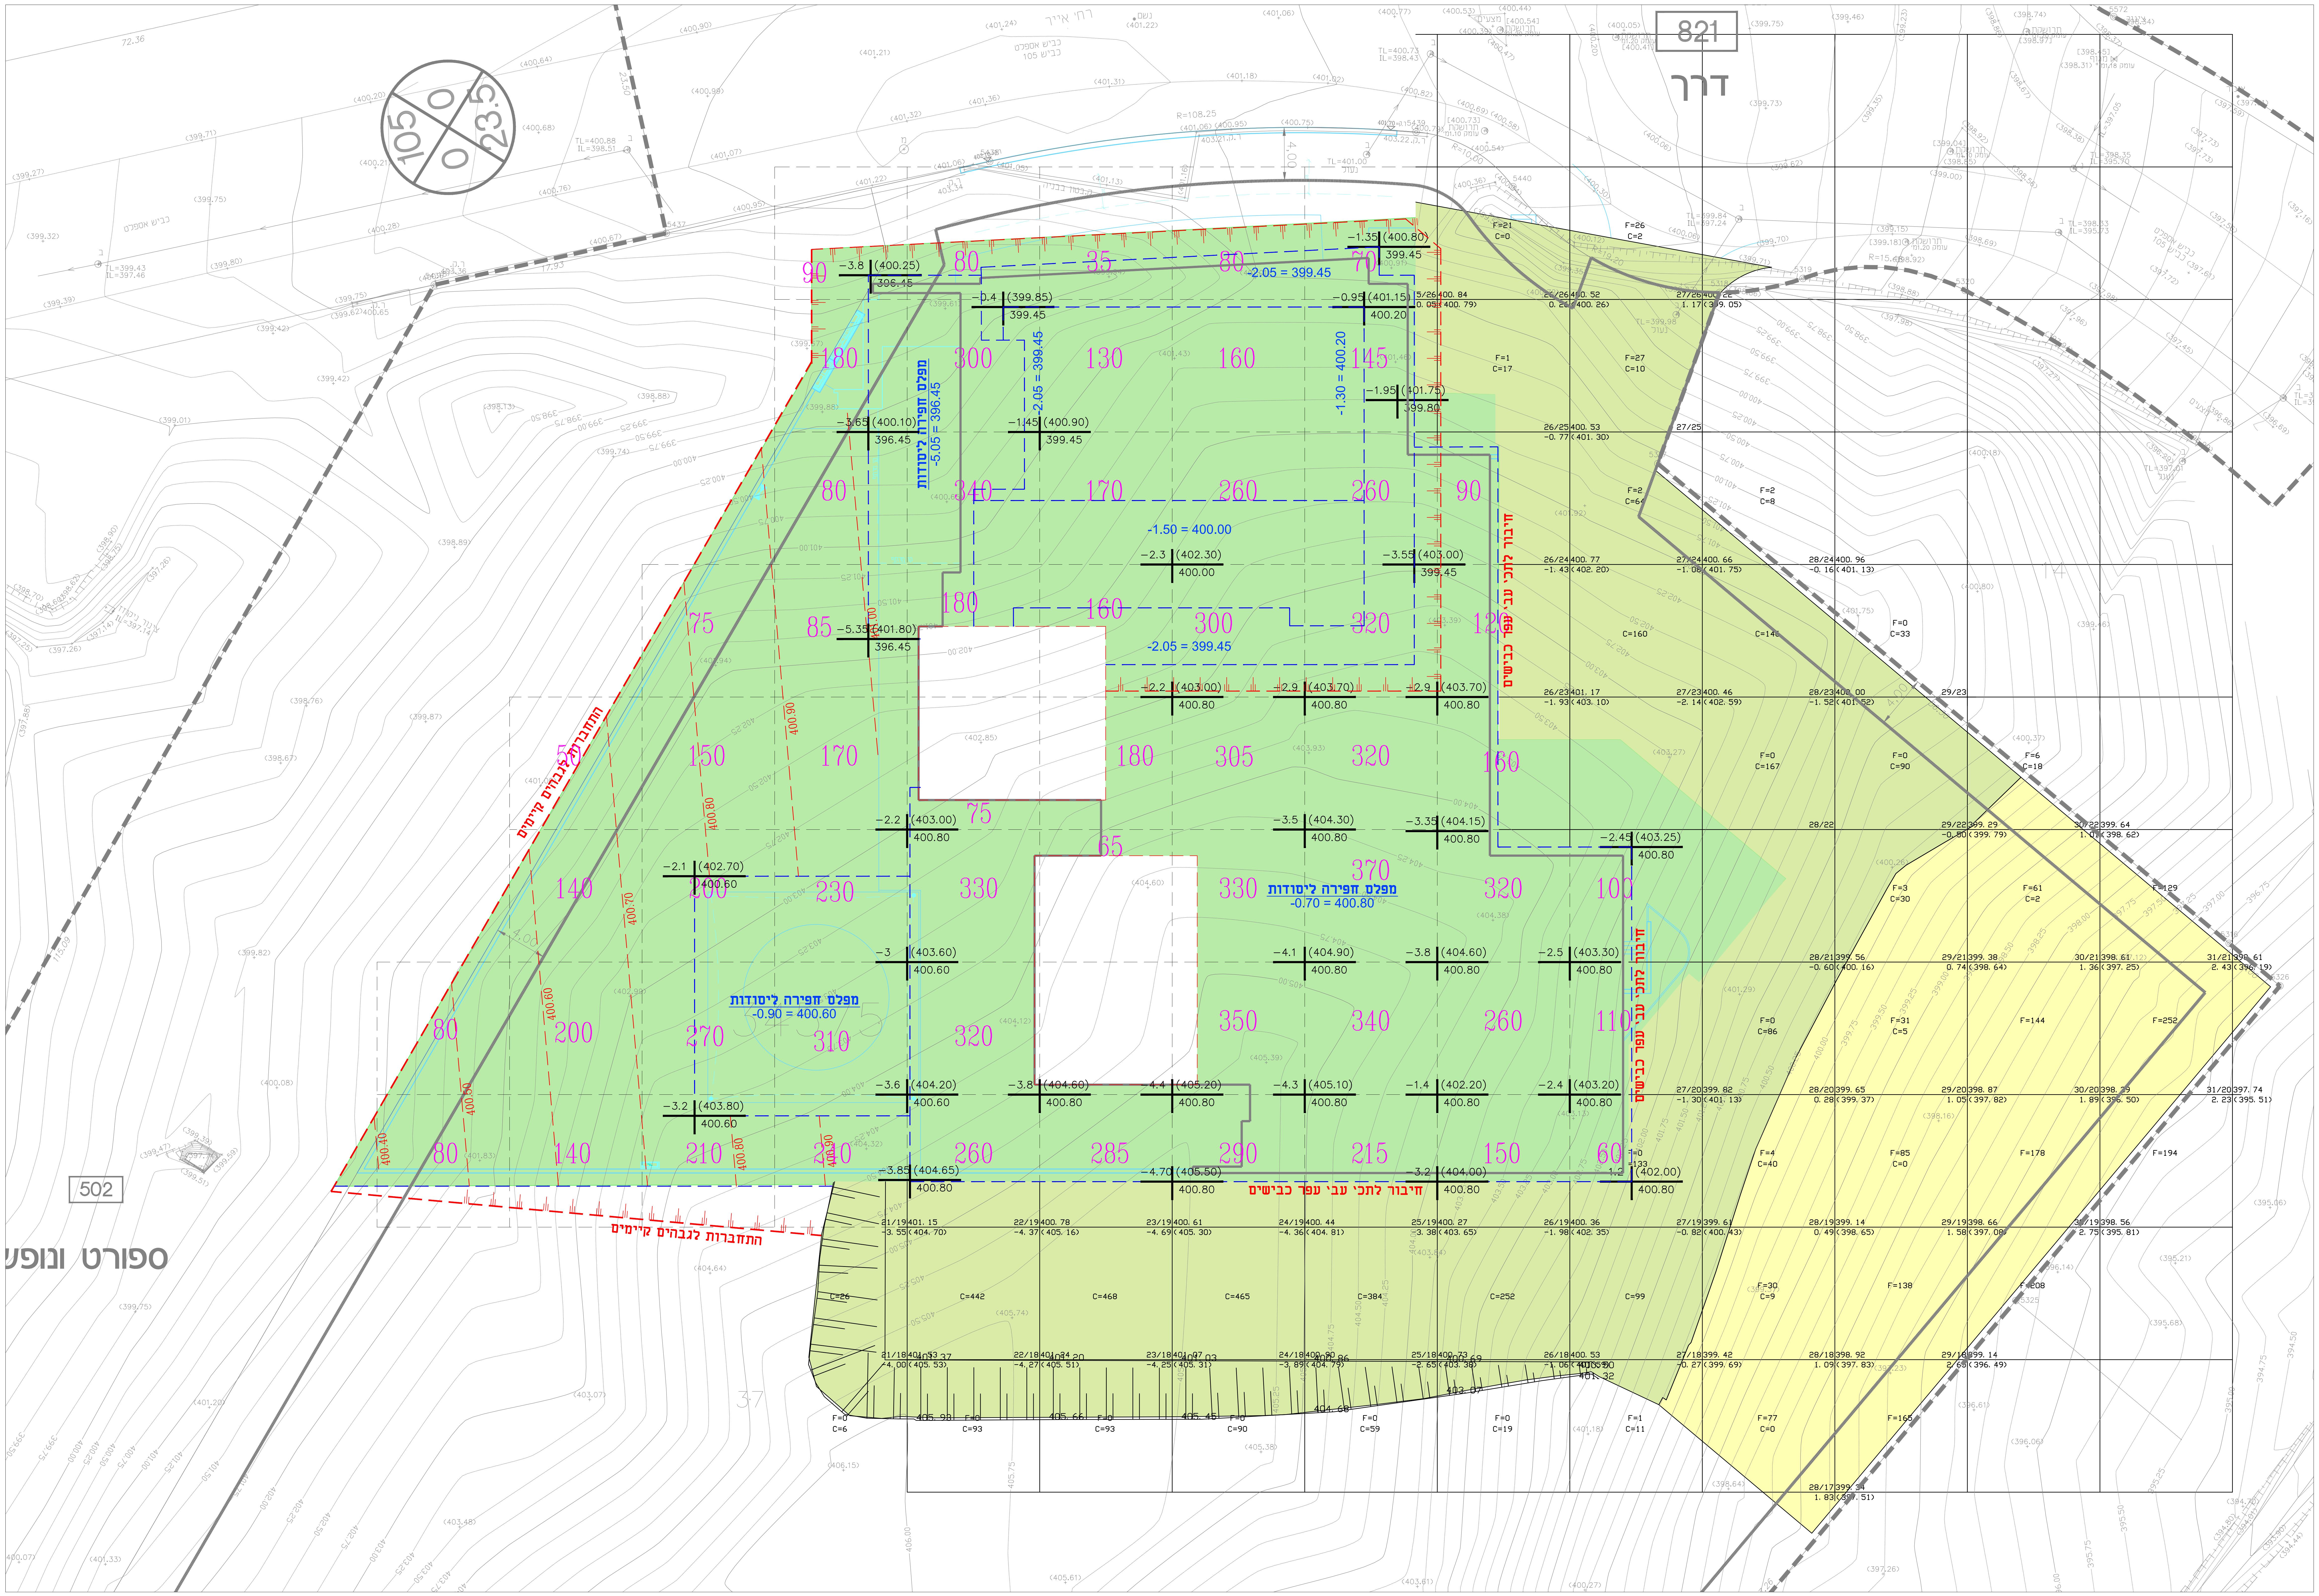
821
דרך
ספורט ונופש
502
105
0
23.5
0
מפלס חפירה ליסודות
-5.05 = 396.45
מפלס חפירה ליסודות
-0.70 = 400.80
מפלס חפירה ליסודות
-0.90 = 400.60
-2.05 = 399.45
-1.50 = 400.00
-1.30 = 400.20
-2.05 = 399.45
חיבור לתכ׳ עב׳ עפר כבישים
חיבור לתכי עבי עפר כבישים
התחברות לגבהים קיימים
התחברות לגבהים קיימים

חפירה (מ״ק)	270	1100	2040	2075	1025	1885	1385	905	530	160

סה״כ חפירה: 11,375
(לא כולל אזור חניות)

שינויים

תאריך	מהדורה	מהות השינוי

תפוצה

תפוצה / תאריך	מנהל פרויקט	אדריכל	יועץ תנועה	קונסטרוקטור	יועץ חשמל	יועץ נגישות	יועץ בטיחות	יועץ אינסטלציה		עירייה
04.11.20		☒								
01.11.21		☒								

מקרא

- תחום מבנה
- תחום עב׳ עפר למבנה
- קו דיקור
- 🟩 שטח בחפירה
- כמות חפירה

גובה קיים — הפרש

-0.0 (000.00)
000.00

גובה מתוכנן
(תחתית חפירה/מילוי)

זיוון תכנון ועיצוב
אדריכלות נוף ועיצוב פנים
כיסופים 13 ניצן
פל׳: 054-6672018

מזמין	עיריית בית שמש
פרויקט	קאנטרי- בית שמש שכונה ה
תכנית	תכנית עבודות עפר

לעיון ☐ לאישור ☐ למכרז ☐ לביצוע ■

מס׳ תכנית	1
קנה מידה	1:100
תאריך	09.11.2021
מהדורה	1
שם קובץ	347-AFAR-2.dwg

המבצע אחראי לבדיקת התכניות ולהתאמתן למקום. על המבצע לבקר את כל המידות ולהודיע למתכנן על כל טעות/אי התאמה. אין לקבוע מידה מהשרטוט עצמו. מי שמשתמש בתכנית זו כרקע לתכניתו נושא לבדו באחריות המקצועית והחוקית לתכנית. שימוש בתכנית ורעיונותיה ללא אישור מפורש בכתב מהמתכנן אסור בהחלט.