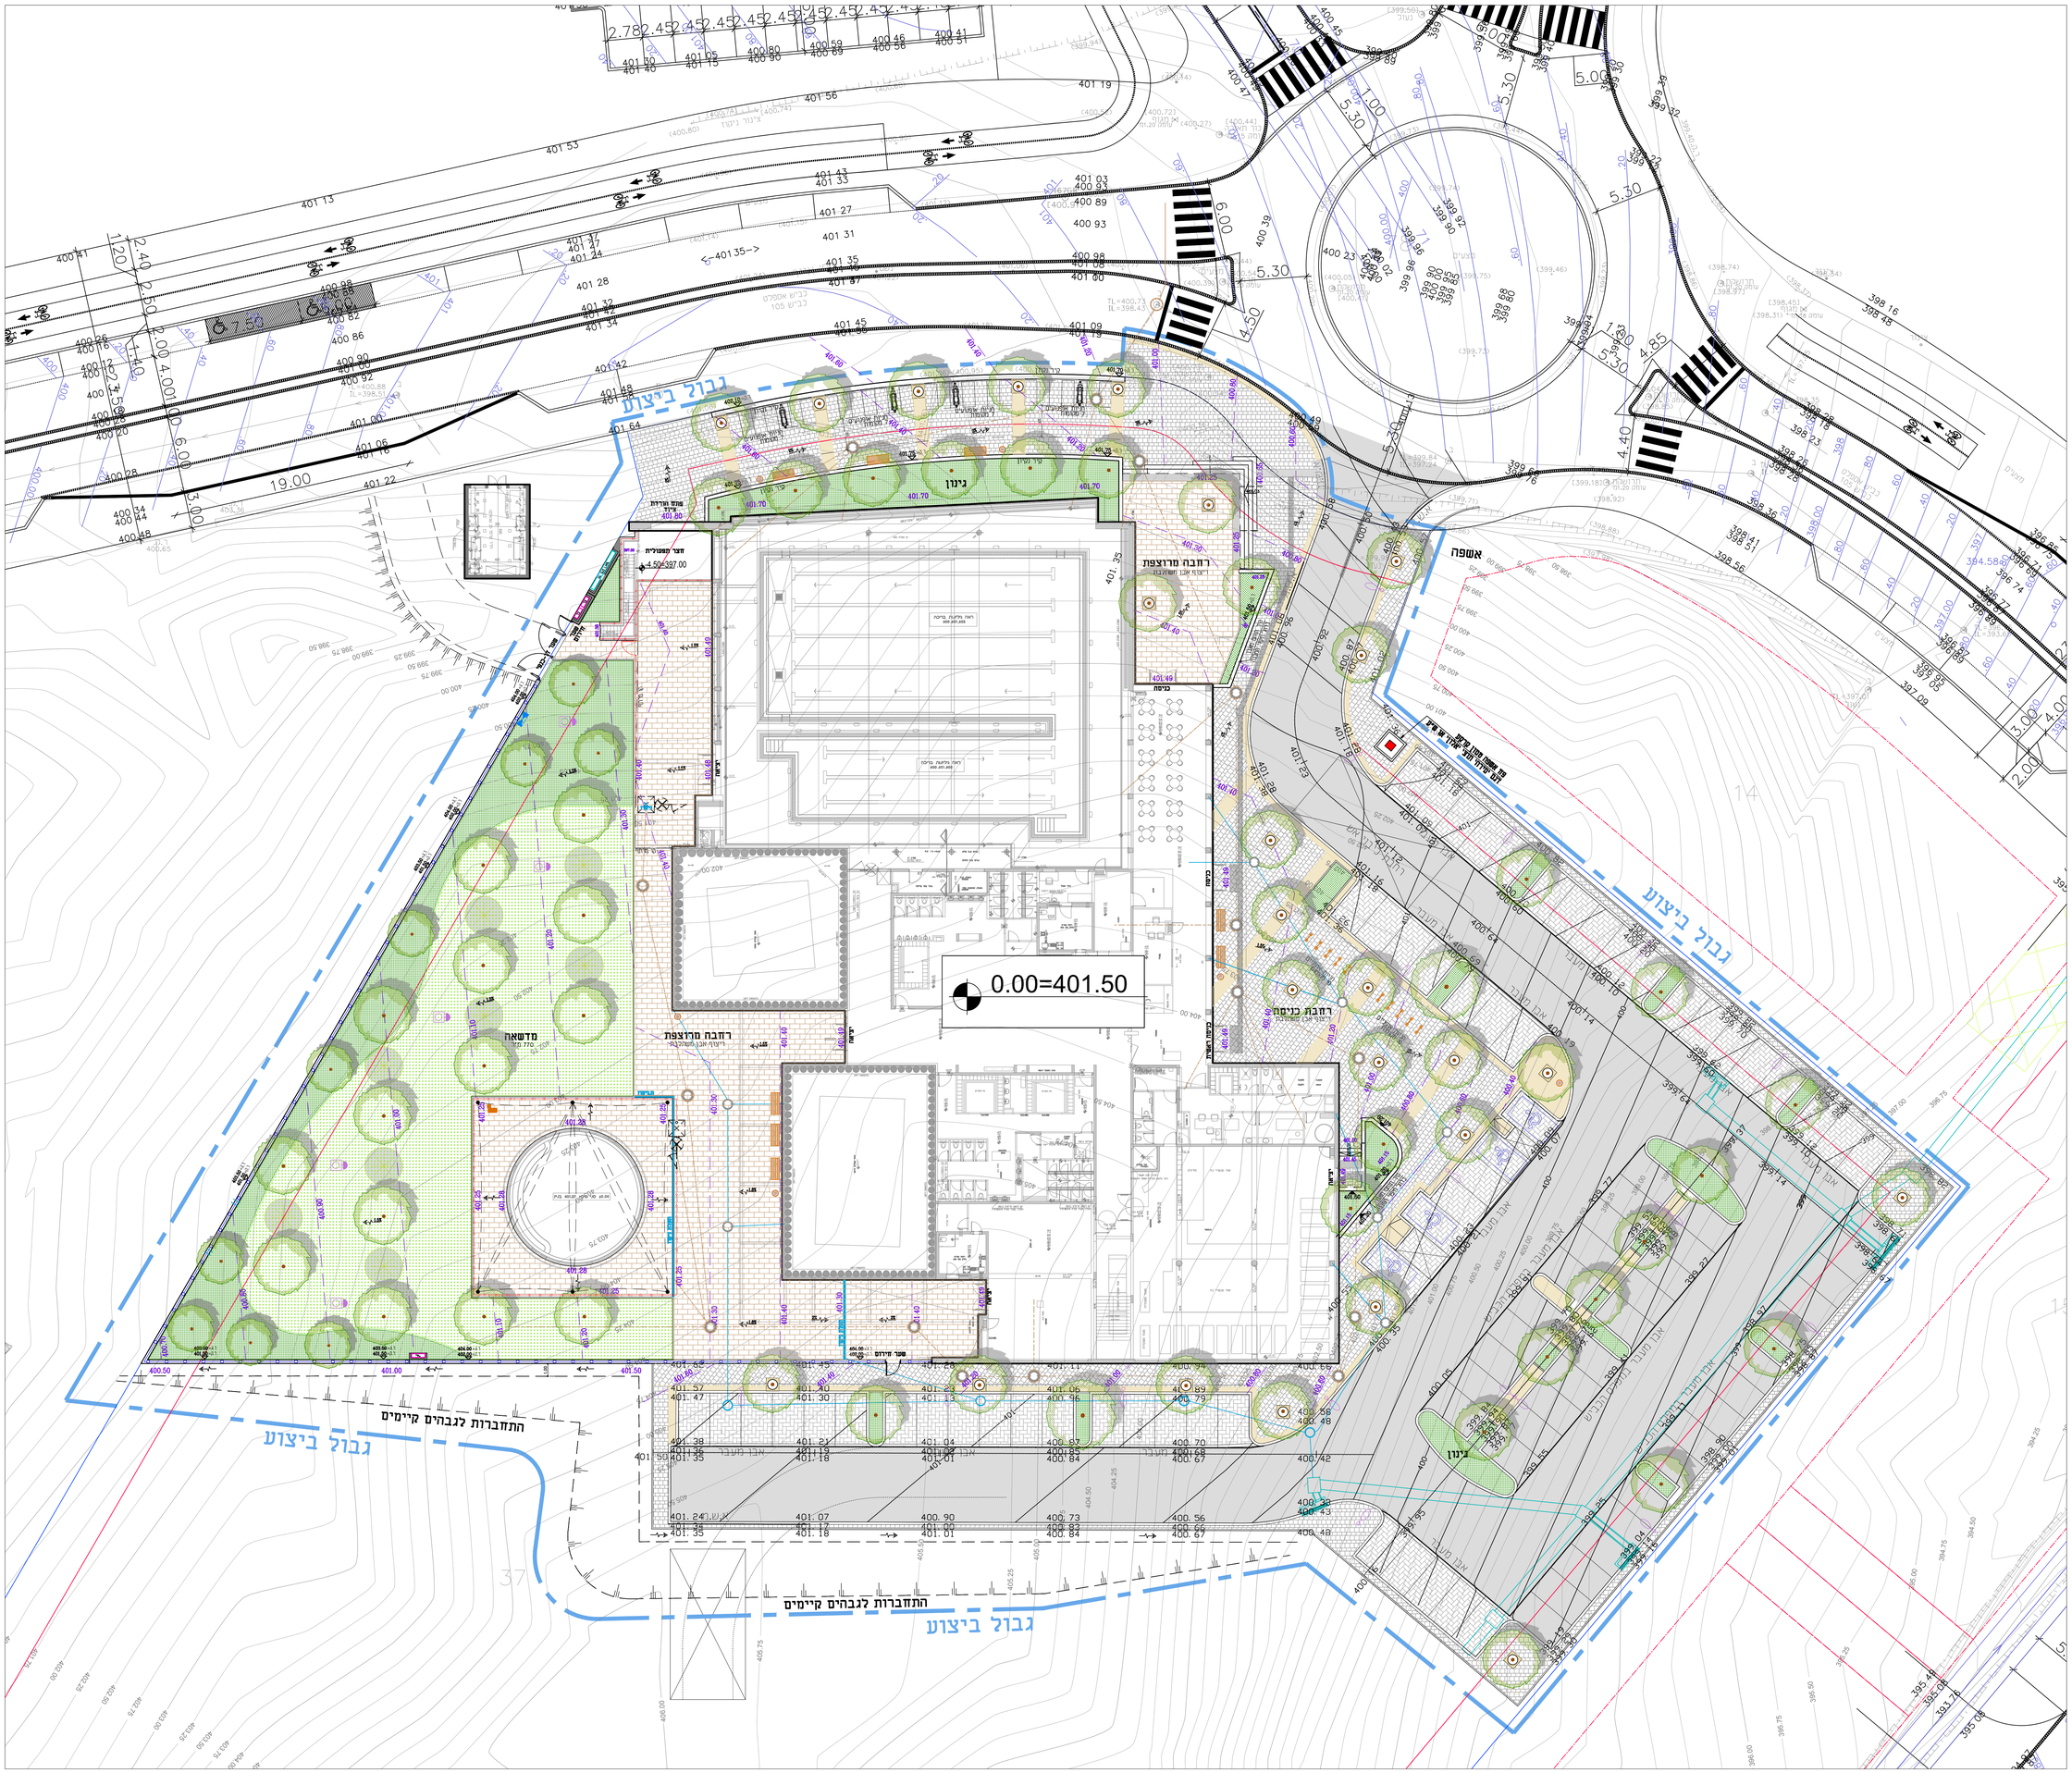
גבול ביצוע
גבול ביצוע
גבול ביצוע
התחברות לגבהים קיימים
התחברות לגבהים קיימים
0.00=401.50
גינון
גינון
אשפה
מדשאה
רחבה מרוצפת
רחבה כניסה
חדר טרפו
חדר משטרת
פתח ומדרגות
כניסה
כניסה לחניה
אזור תעבורה לחניונים
אזור תעבורה
אזור תעבורה
אזור תעבורה