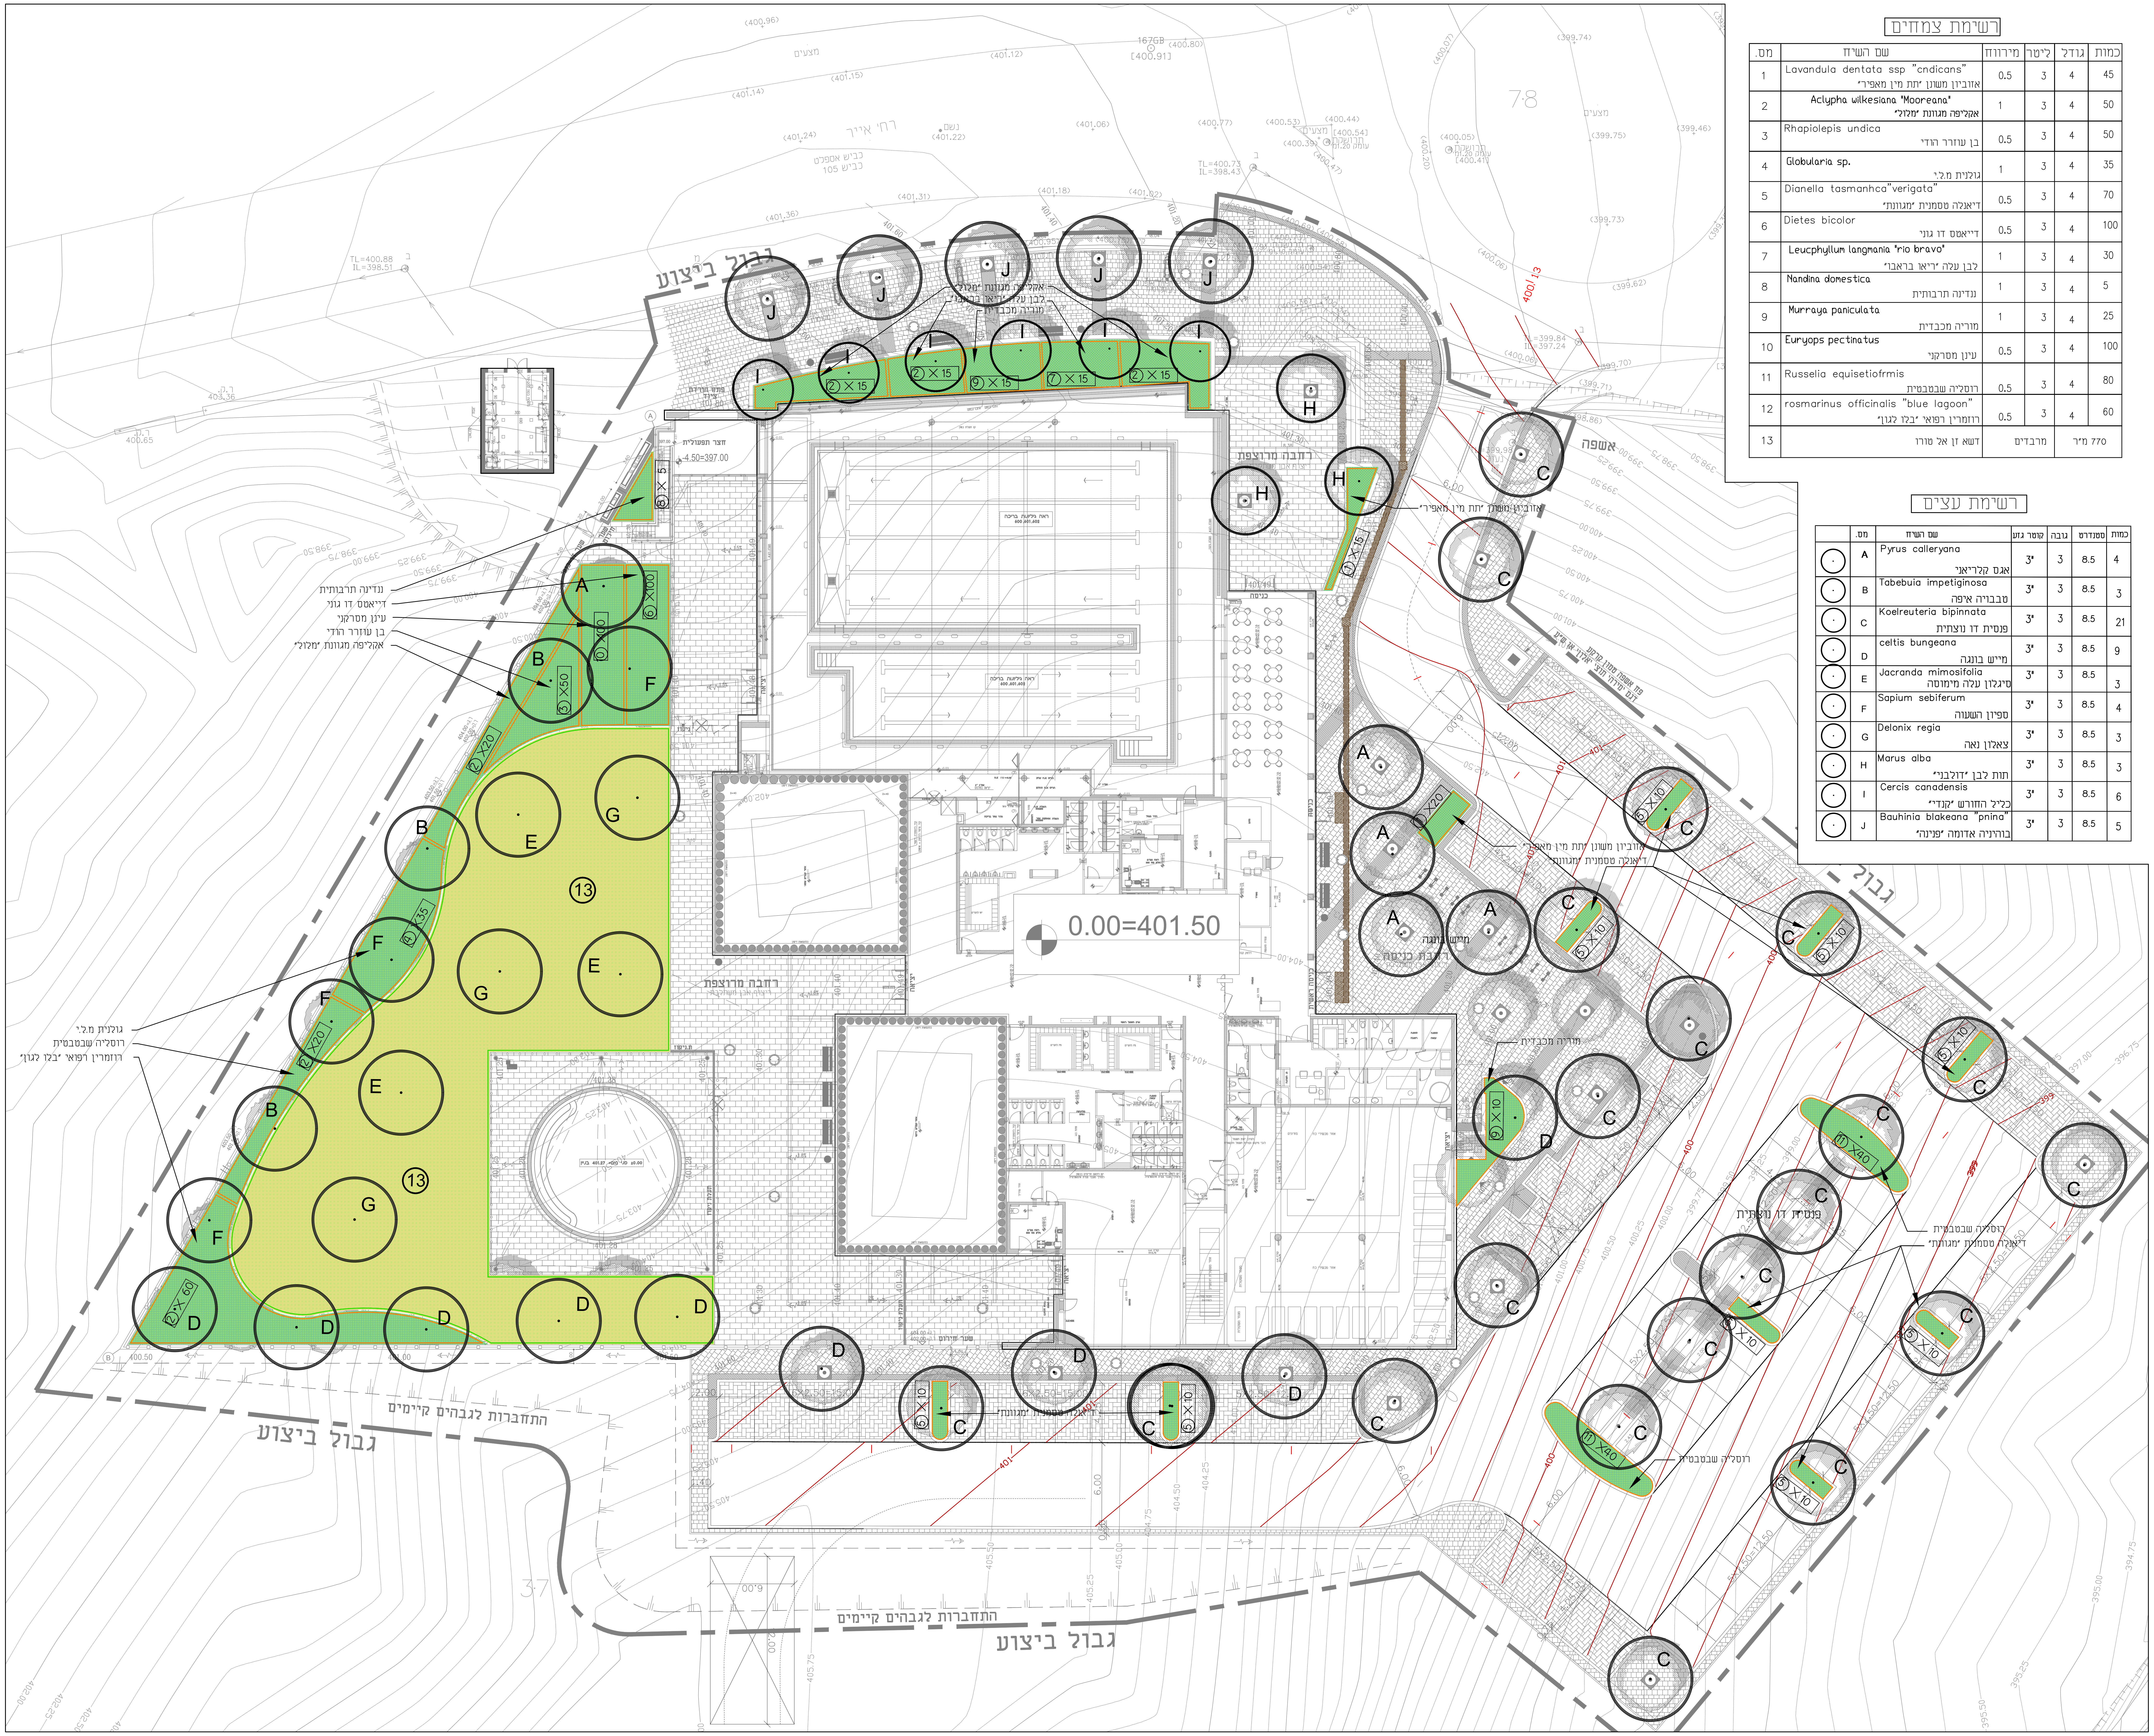
גבול ביצוע
גבול ביצוע
גבול ביצוע
גבול
רחבה מרוצפת
רחבה מרוצפת
רחבת כניסה
0.00=401.50
התחברות לגבהים קיימים
התחברות לגבהים קיימים
אשפה
נדינה תרבותית
דייאטס דו גוני
עינן מסרקני
בן עוזרר הודי
אקליפה מגוונת "מלול"
גולנית מ.ל.י
רוסליה שבטבטית
רוזמרין רפואי "בלו לגון"
אקליפה מגוונת "מלול"
לבן עלה "ריאו בראבו"
מוריה מכבדית
אזוביון משונן "תת מין מאפיר"
דיאנלה טסמנית "מגוונת"
מייש בונגה
פנסית דו נוצתית
A
B
C
D
E
F
G
H
I
J
13
78
37

רשימת צמחים

כמות	גודל	ליטר	מירווח	שם השיח	מס.
45	4	3	0.5	Lavandula dentata ssp "cndicans" אזוביון משונן "תת מין מאפיר"	1
50	4	3	1	Aclypha wilkesiana "Mooreana" אקליפה מגוונת "מלול"	2
50	4	3	0.5	Rhapiolepis undica בן עוזרר הודי	3
35	4	3	1	Globularia sp. גולנית מ.ל.י	4
70	4	3	0.5	Dianella tasmanhca"verigata" דיאנלה טסמנית "מגוונת"	5
100	4	3	0.5	Dietes bicolor דייאטס דו גוני	6
30	4	3	1	Leucphyllum langmania "rio bravo" לבן עלה "ריאו בראבו"	7
5	4	3	1	Nandina domestica נדינה תרבותית	8
25	4	3	1	Murraya paniculata מוריה מכבדית	9
100	4	3	0.5	Euryops pectinatus עינן מסרקני	10
80	4	3	0.5	Russelia equisetiofrmis רוסליה שבטבטית	11
60	4	3	0.5	rosmarinus officinalis "blue lagoon" רוזמרין רפואי "בלו לגון"	12
770 מ"ר		מרבדים		דשא זן אל טורו	13

רשימת עצים

כמות	סטנדרט	גובה	קוטר גזע	שם השיח	מס.	
4	8.5	3	3"	Pyrus calleryana אגס קלריאני	A	⊙
3	8.5	3	3"	Tabebuia impetiginosa טבבויה איפה	B	⊙
21	8.5	3	3"	Koelreuteria bipinnata פנסית דו נוצתית	C	⊙
9	8.5	3	3"	celtis bungeana מייש בונגה	D	⊙
3	8.5	3	3"	Jacranda mimosifolia סיגלון עלה מימוסה	E	⊙
4	8.5	3	3"	Sapium sebiferum ספיון השעוה	F	⊙
3	8.5	3	3"	Delonix regia צאלון נאה	G	⊙
3	8.5	3	3"	Marus alba תות לבן "דולבני"	H	⊙
6	8.5	3	3"	Cercis canadensis כליל החורש "קנדי"	I	⊙
5	8.5	3	3"	Bauhinia blakeana "pnina" בוהיניה אדומה "פנינה"	J	⊙

הערות:

1. מספר ענפי שלד הנמדד מעל גובה 2 מ': 3
2. גובה העץ המינימלי: 4 מ'
3. עבור כל עץ יש להתקין 2 סמוכות מעץ עגול בקוטר 2" כולל קשירה ברצועה ייעודית לעצים

שינויים

תאריך	מהדורה	מהות השינוי

תפוצה

תפוצה / תאריך	מנהל פרוייקט	אדריכל	יועץ תנועה	קונסטרוקטור	יועץ חשמל	יועץ נגישות	יועץ בטיחות	יועץ אינסטלציה		עירייה
02.12.20	☒	☒								
14.12.21	☒	☒								

זיוון תכנון ועיצוב
אדריכלות נוף ועיצוב פנים
כיסופים 13 ניצן
פל': 054-6672018

מזמין	עיריית בית שמש
פרויקט	קאנטרי- בית שמש שכונה ה
תכנית	תכנית צמחייה

לעיון ☐ לאישור ☐ למכרז ■ לביצוע ☐

מס' תכנית	6
קנה מידה	1:200
תאריך	14.12.2021
מהדורה	1
שם קובץ	347-VEG.dwg

המבצע אחראי לבדיקת התכניות ולהתאמתן למקום.
על המבצע לבקר את כל המידות ולהודיע למתכנן על כל טעות/אי התאמה. אין לקבוע מידה מהשרטוט עצמו.
מי שמשתמש בתכנית זו כרקע לתכניתו נושא לבדו באחריות המקצועית והחוקית לתכנית.
שימוש בתכנית ורעיונותיה ללא אישור מפורש בכתב מהמתכנן אסור בהחלט.