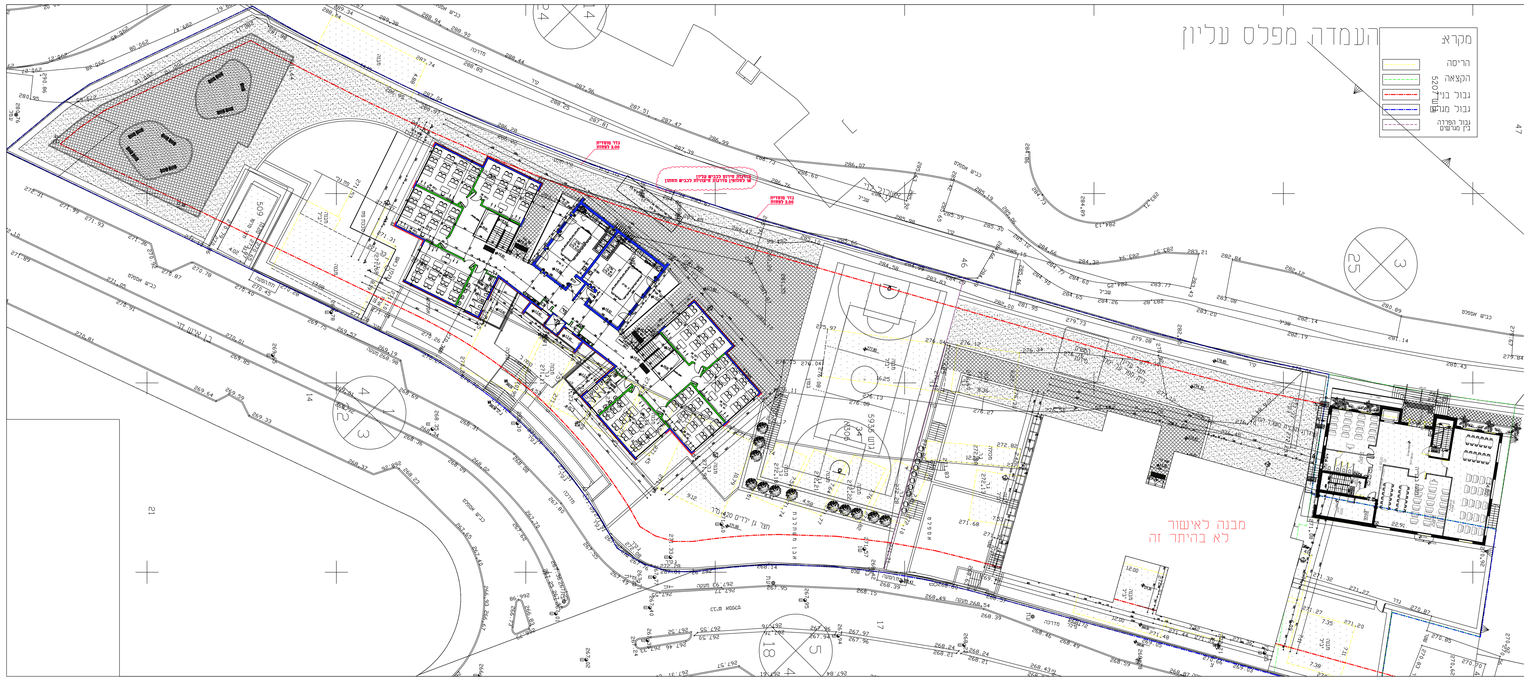
העמדה מפלס עליון
מקרא
הריסה
הקצאה
גבול בנין
גבול מגרש
גבול הפרצה בין מגרשים
מבנה לאישור
לא בהיתר זה

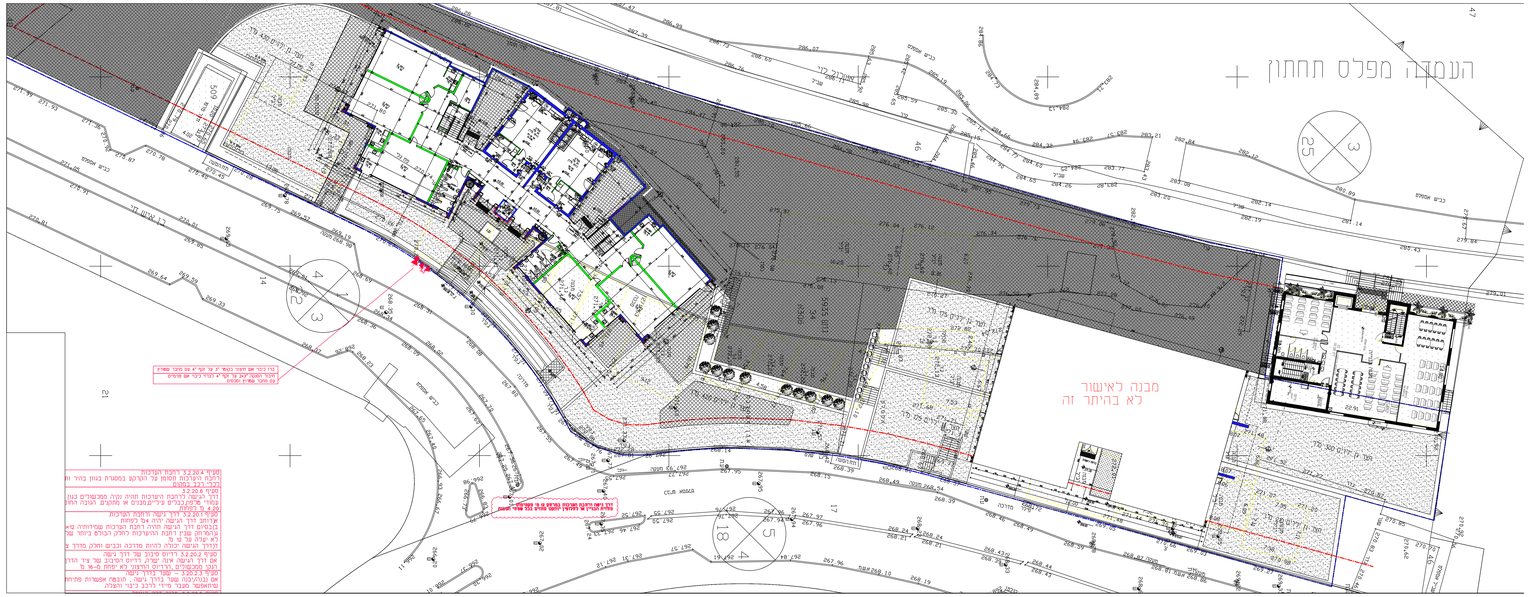
העמדה מפלס תחתון
מבנה לאישור
לא בהיתר זה

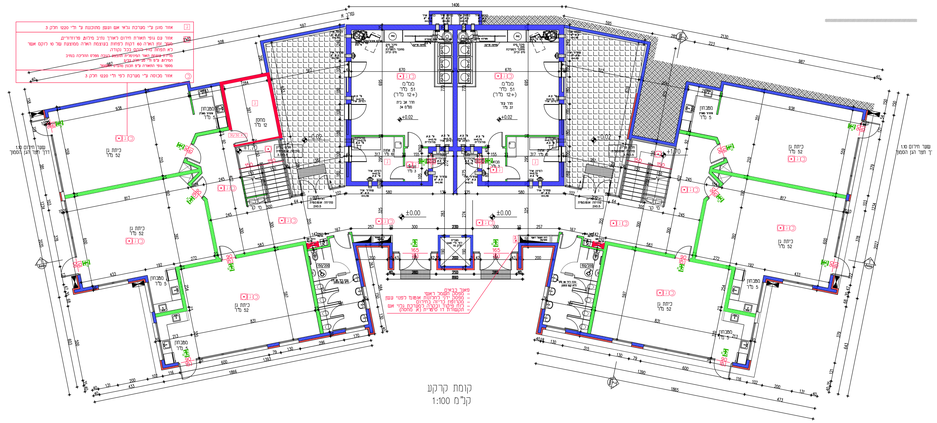
קומת קרקע
1:100

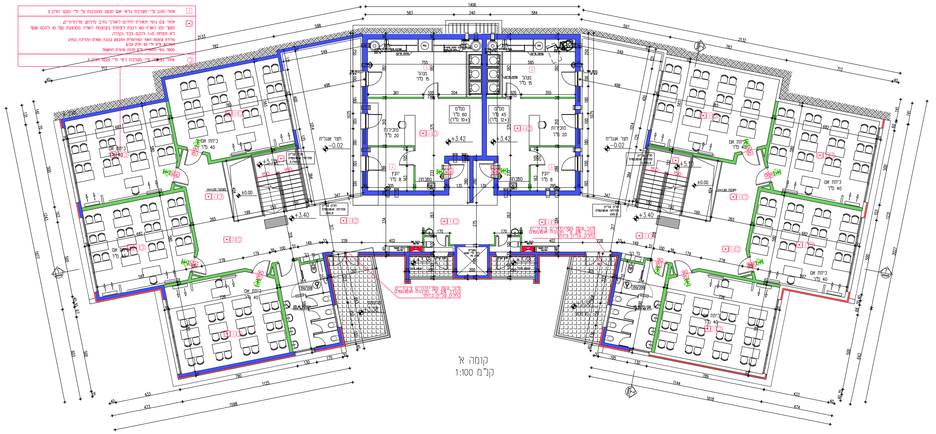
קומה א'
1:100

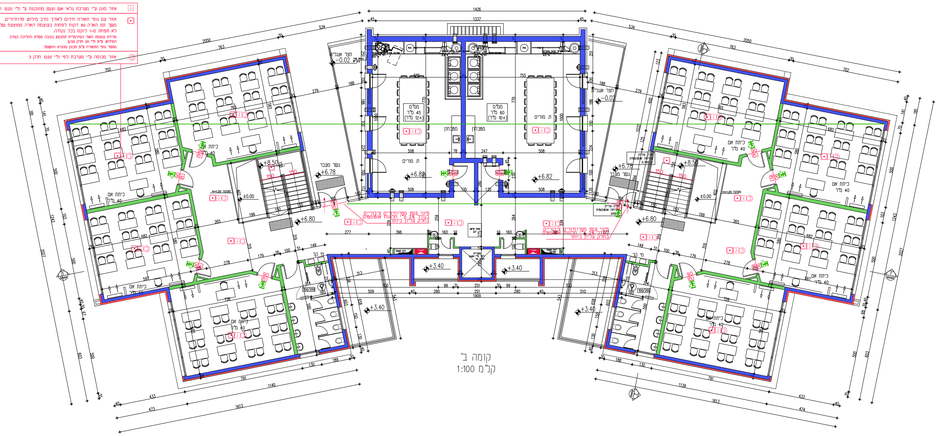
קומה ב'
1:100