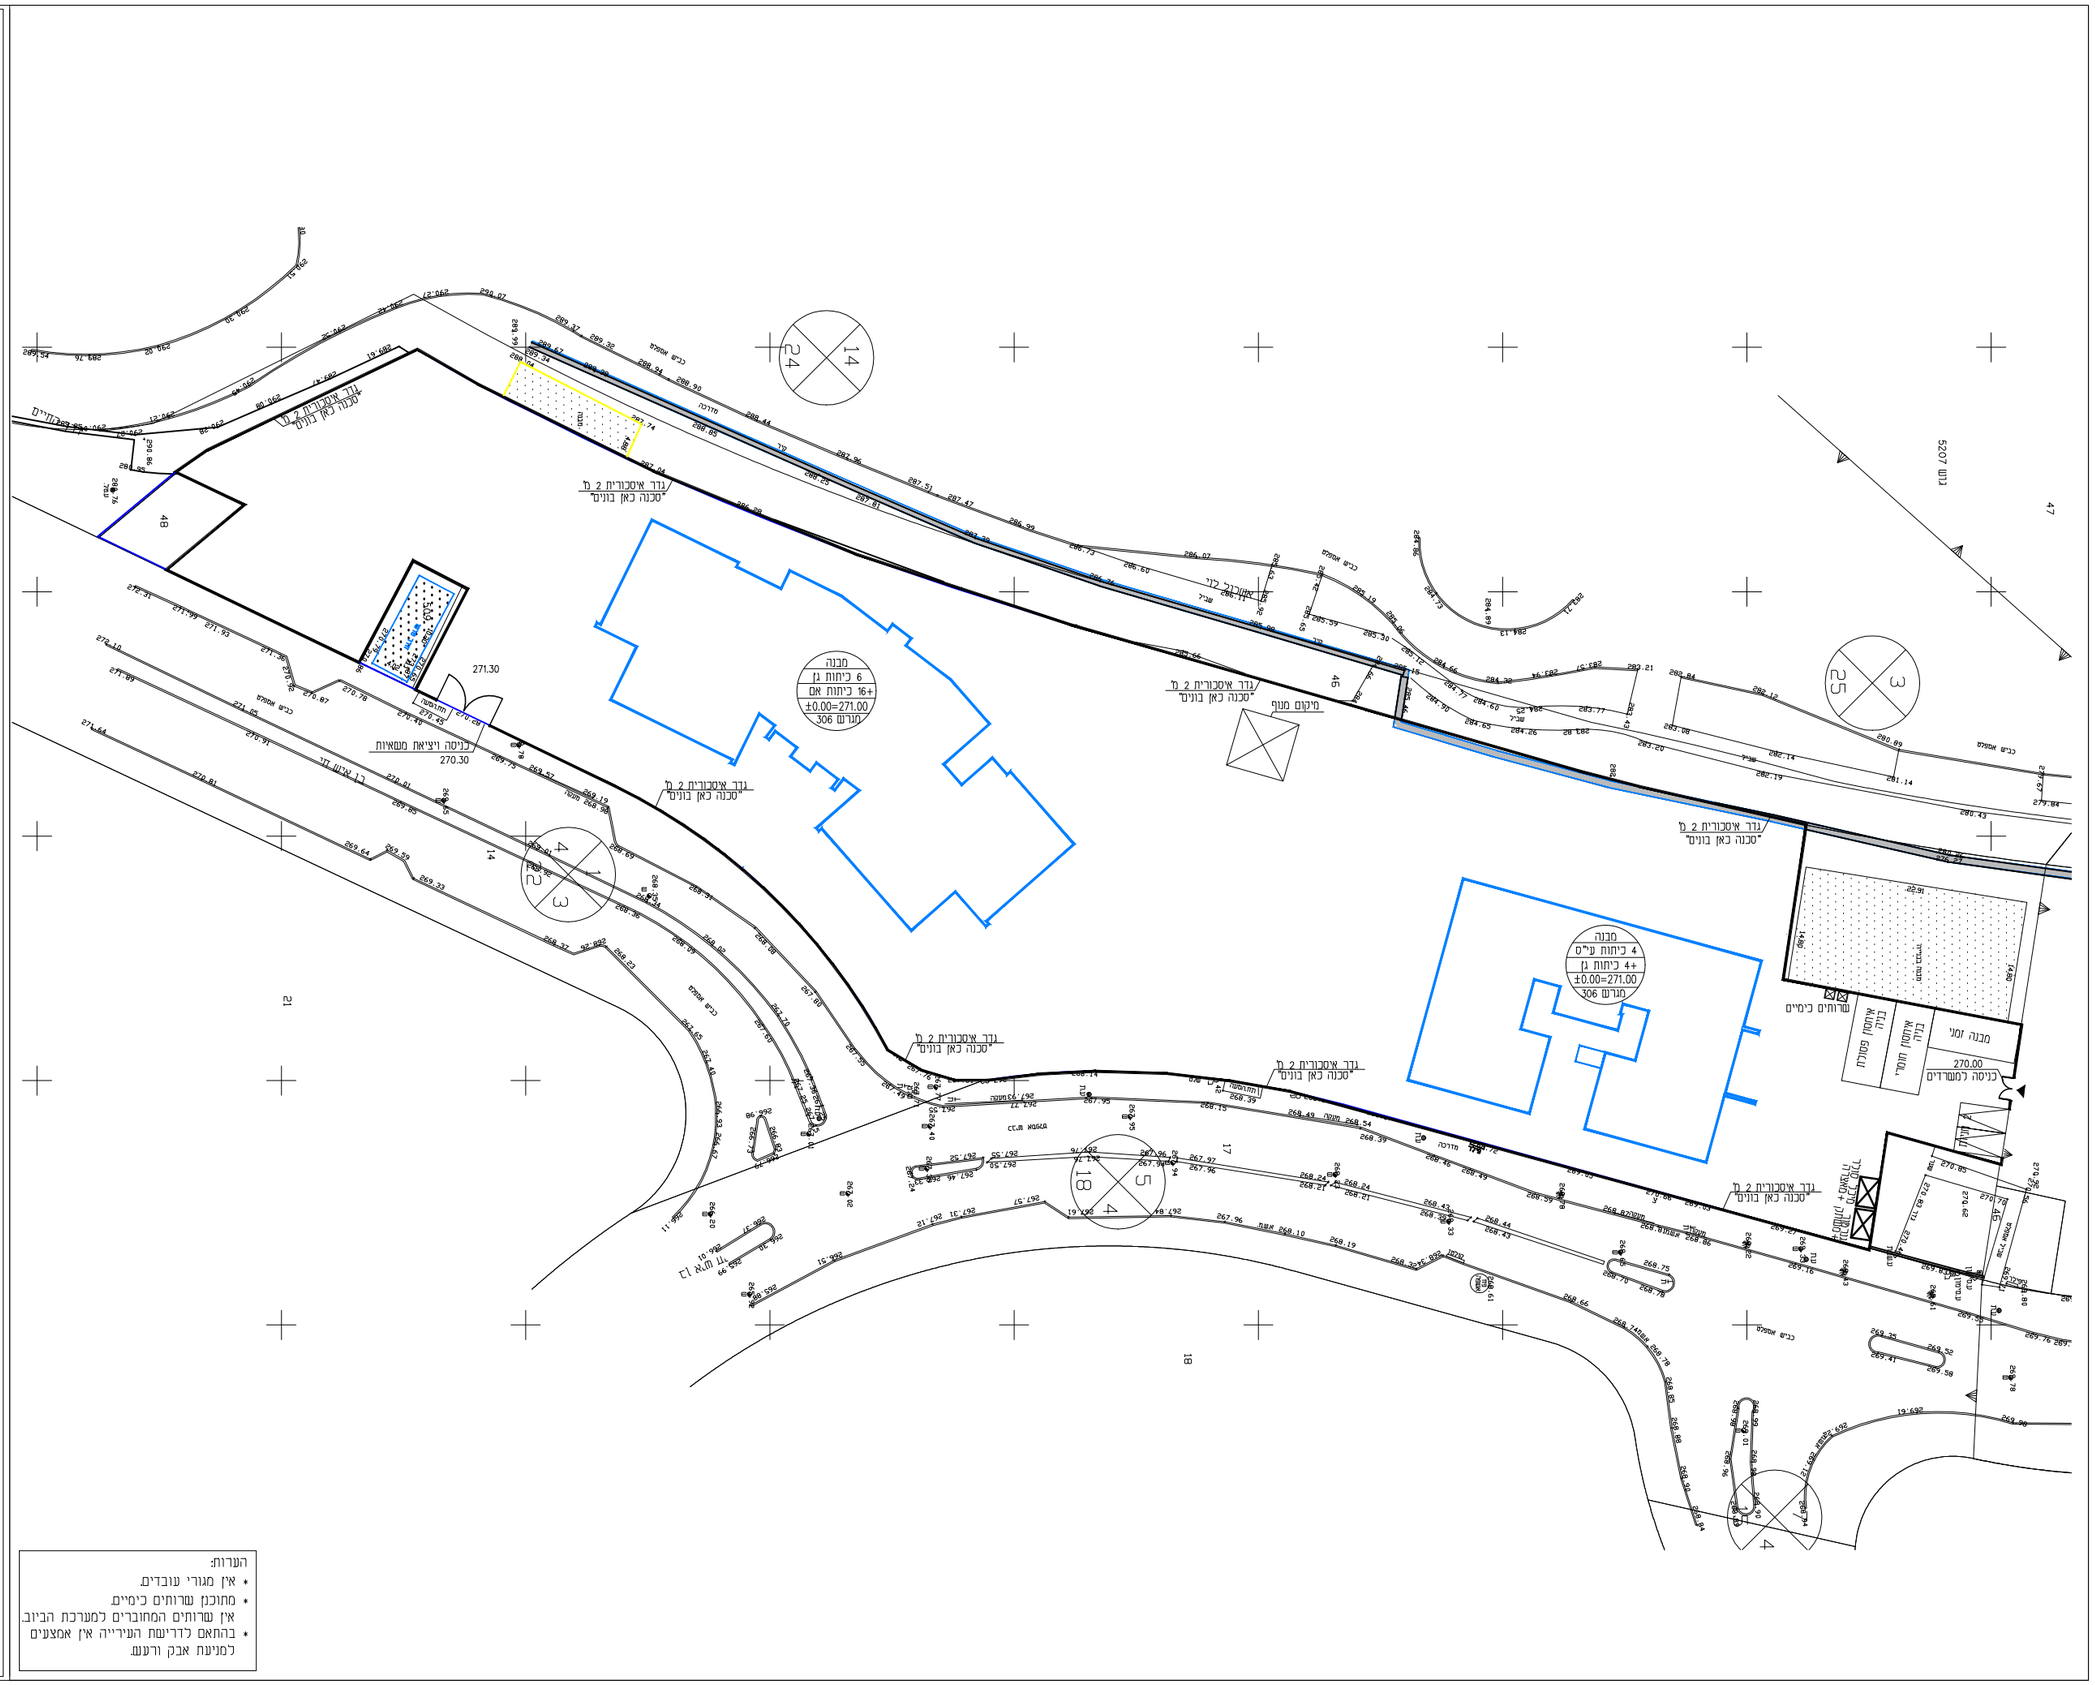

הערות:

* אין מגורי עובדים.
* מחוכנן שרותים כימיים.
אין שרותים המחוברים למערכת הביוב.
* בהתאם לדרישת העירייה אין אמצעים למניעת אבק ורעש.

הקבלן אחראי על כל המידות. הקבלן לתודיע מיד למתכנן. על כל סטיה במידות אין למדוד בקנ"מ על התכנית

שרטוט זה מבטל שרטוט מתאריך :

גרסא	תאריך	שם	נושא

עדכונים

תאריך	מהות השינוי

שם הפרוקט

מגרש 306
בית שמש

SHACHAR ARCHITECTS

שחר בן חמו אדריכל

טל: 02-992-5500
טל: 052 727 2336

נ"ר הנביא 58/4 רמת בית שמש

מקצוע	מס' פרויקט במשרד המתכנן
אדריכלות	278

תאור הגליון

תכנית התארגנות

תאריך הפקה	קנ"מ	תוכן הגליון
20.06.2019	כלא	

מס' גליון	שרטוט	מפרה
	אישור: ש.בן חמו	לעיון

***פרטי התוכניות הם למבנה בלבד
בניית הפיתוח וגינות הבתים יעשה ע"י
תוכניות לביצוע של יועץ הגוף בלבד