

הקבלן אחראי על כל המידות הקבלן להודיע מיד למחנבן על כל סטייה במידות אין למדוד בקרקע על החבנית

שרטוט זה מכיל עשרות סחאריך :

| | | |
|--------|---------|--------|
| תקומה | שם דו"ש | תאריך |
| התקומה | שם דו"ש | 2.5.19 |

| | | |
|-------|----|-------|
| מחנבן | שם | תאריך |
| מחנבן | שם | |

| | | |
|----------|-------|-------|
| שנינויים | מחנבן | מחנבן |
| שנינויים | מחנבן | מחנבן |

שם המוקט
מגרש 306
מבנה תלמוד תורה

SHACHAR ARCHITECTS
שח"ר בן חמו אדריכל
70-5500-05
70-2347-05

מספר פרויקט במשרד המחנבן
278


תאריך הגישה
תכנית רצפה קומת קרקע

| | | | |
|------------|------------|------|--------|
| תאריך הפקה | 16.02.2020 | ק"מ | 1:50 |
| חוג הגישה | תכניות | מסדה | רביצונ |

***פרסם התוכנית הם למבנה בלבד
בניית הפיתוח גינות הבתים יעשה ע"י
חוכנית רביצונ של יועץ הנדס בלבד

- מקרא ריצוף:**
- ריצוף בנוון כהה
 - ריצוף בנוון ביניים
 - ריצוף בנוון בהיר
- מקרא הפניות:**
- רשמת גרות
 - רשמת אימונים
 - רשמת מטבח
 - רשמת רחוק
 - רשמת נסר קירות
 - הפניה לפרס
 - הפניה לנילון מפרס

- מקרא גמר קירות:**
- בטון
 - קיר ברוק
 - קיר גבס
 - חיפוי אבן
- מקרא גמר קירות:**
- חיפוי פוח-שניכס אקרילי
 - גון כבודות ואדריכל
 - חיפוי פוח-גמר צבע פנים
 - חיפוי קרמיקה
 - חיפוי מ"מ פוח סרטי
 - קיר גבס
 - בוק פומס מבודד בחיפוי פוח
 - כפי הנחיות יועץ אקוסטיקה
 - מחיצה אקוסטית

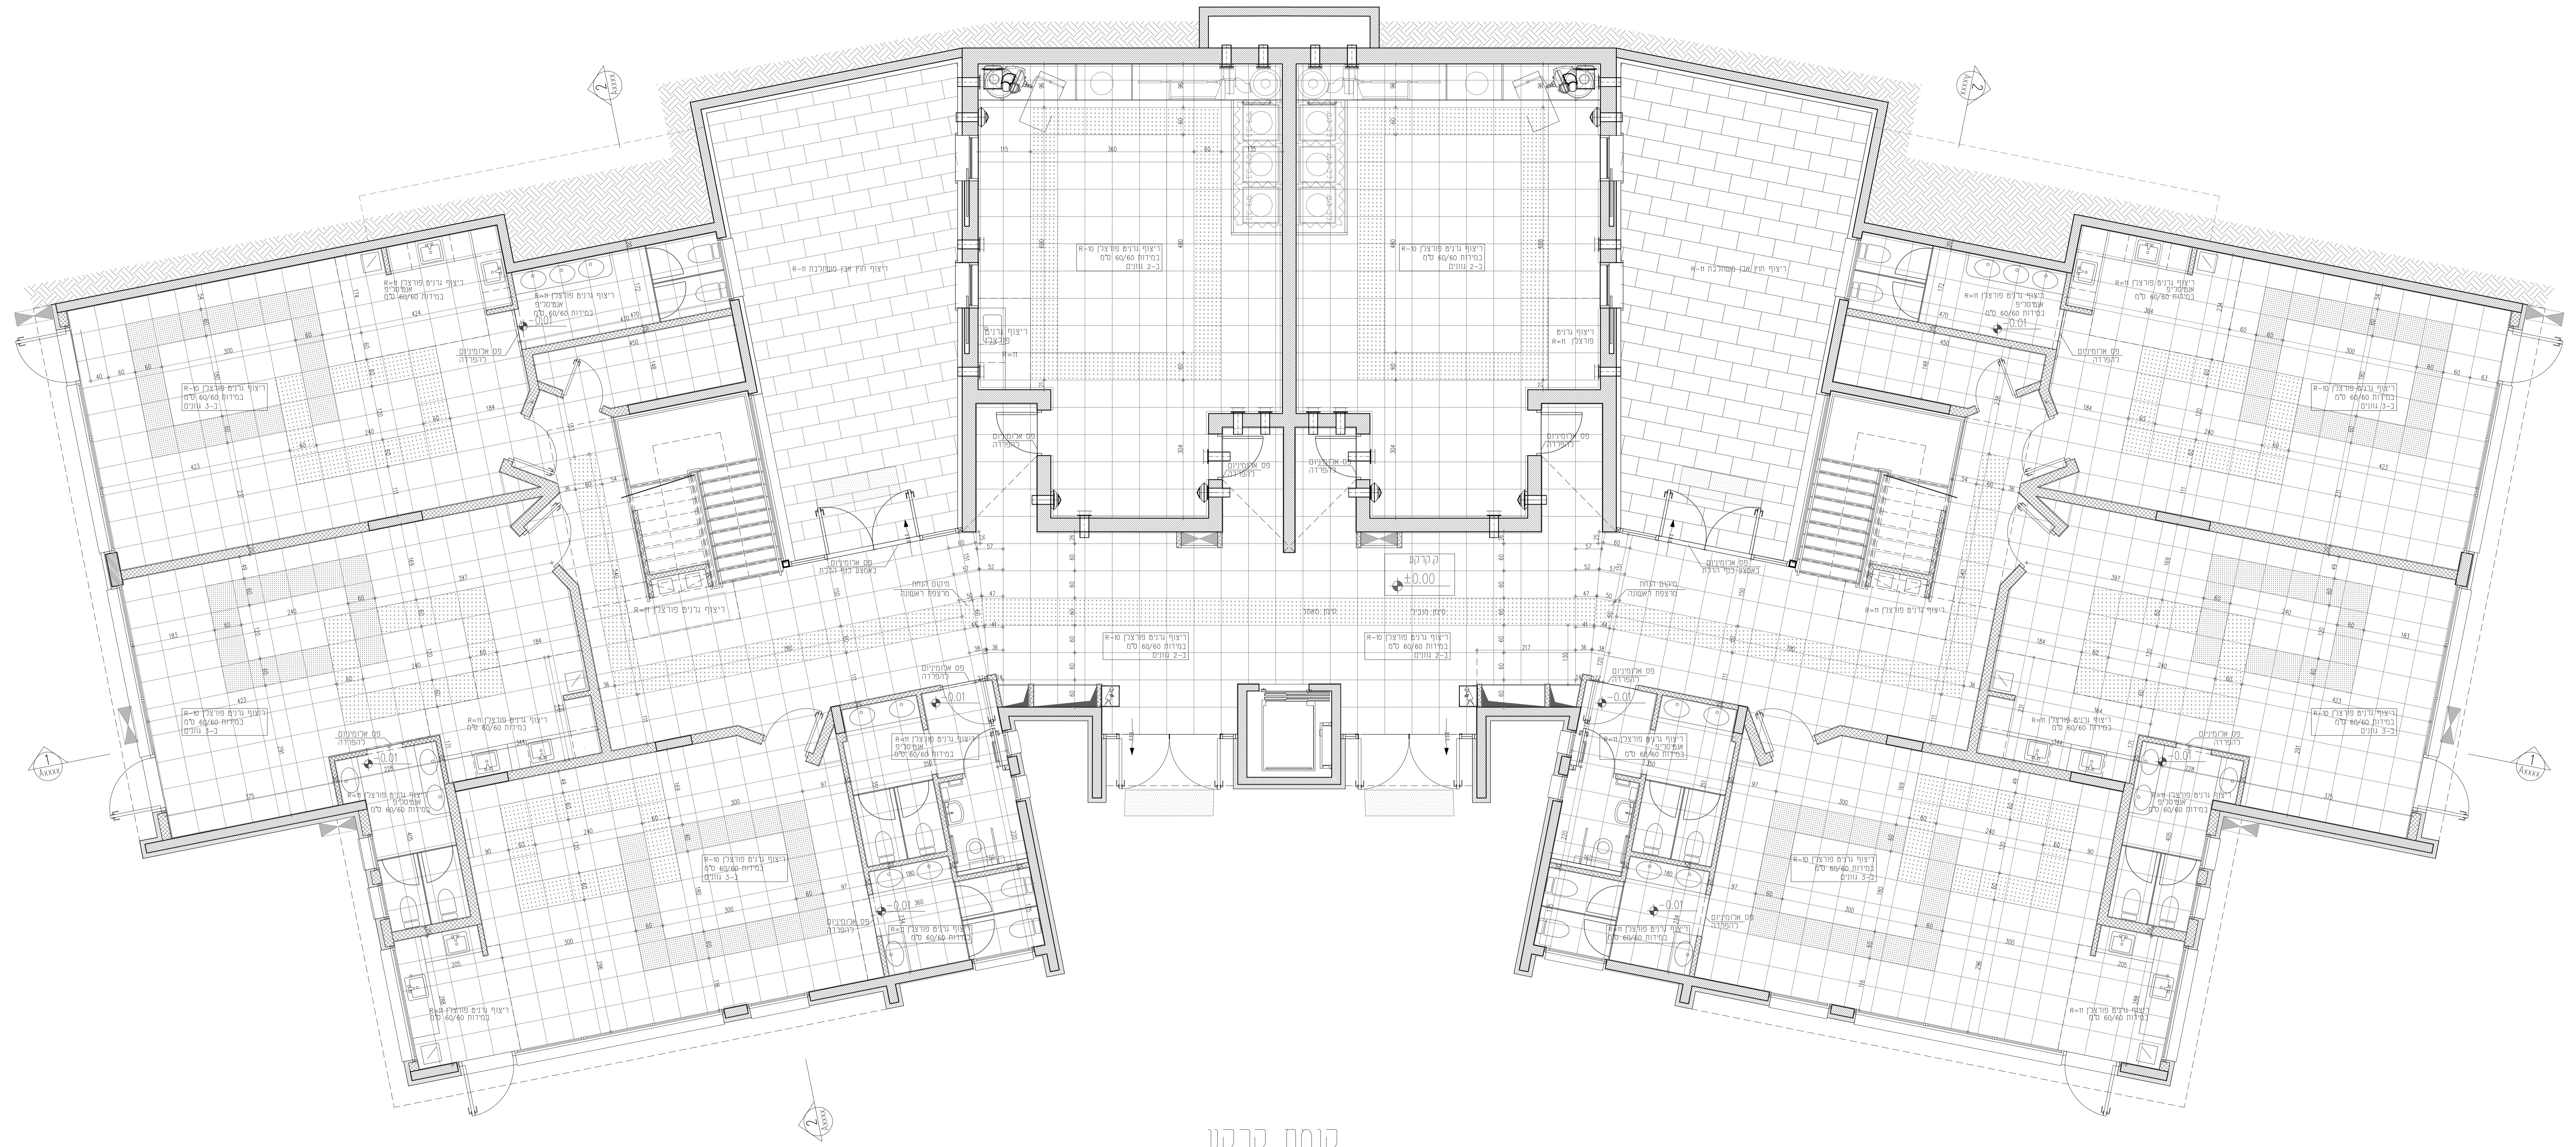

קומת קרקע
ק"מ 1:100

