


שער חירום 10.0  
דרך חצר הגן הסגור

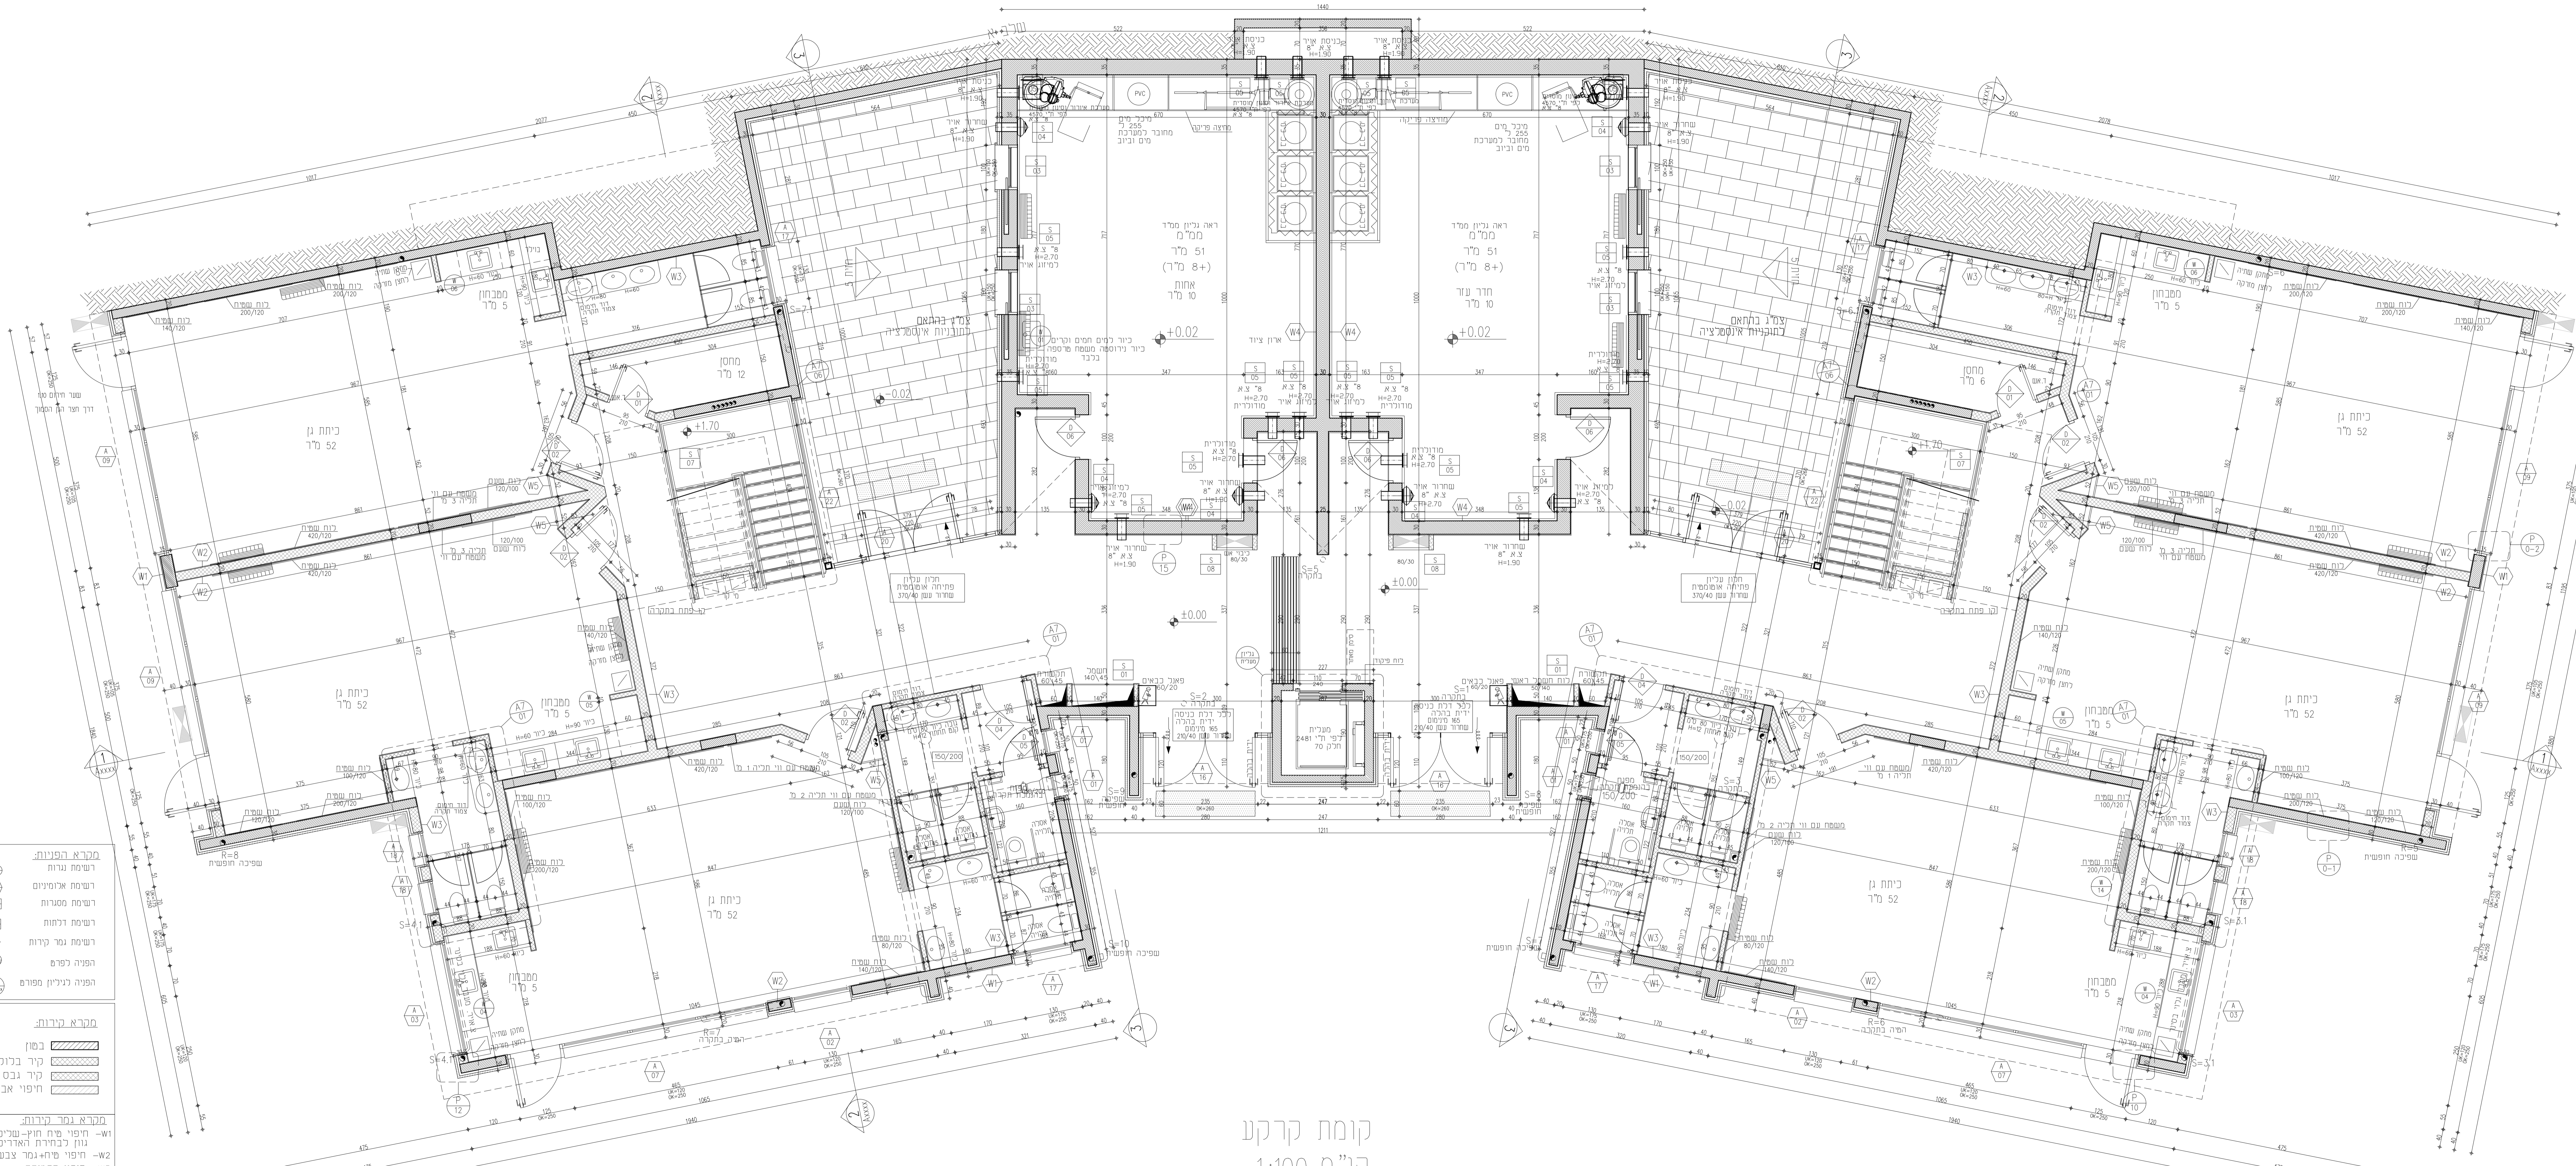

קומת קרקע  
ק"מ 1:100

הקבלן אחראי על כל המידות הקבול כחודש  
מיד למתכנן על כל ספיה במידות  
אין למדוד בקל"מ על התכנית

שרטוט זה מספר שרטוט מאריך :

מספר	תאריך
2.5.19	

מספר	תאריך
2.5.19	

מספר	תאריך
2.5.19	

שם המוקט  
מגרש 306  
מבנה תלמוד תורה

SHACHAR ARCHITECTS  
מחנך בן חמו אדריכל  
70-992-5000  
052-727-2336-70

מספר פרויקט במשרד התכנון	מספר חוקי
278	1:50
תאריך הפיקה	תאריך חתימת התכנית
16.02.2020	16.02.2020
מספר חוקי	מספר חוקי
A1-00	A1-00
מספר חוקי	מספר חוקי
רביצונ	רביצונ

- מקרא הסימנים:**
- ⊕ רשימת גדרות
  - ⊕ רשימת אימוניום
  - ⊕ רשימת מסגרות
  - ⊕ רשימת דלתות
  - ⊕ רשימת נמרי קירות
  - ⊕ הפניה לפרט
  - ⊕ הפניה לנייטן מפורט

- מקרא קירות:**
- ▨ בטון
  - ▨ קיר בלוק
  - ▨ קיר גבס
  - ▨ חיפוי אבן
- מקרא גמר קירות:**
- w1- חיפוי פח חום-שליכס אקריל
  - w2- גוף לברזית האדריכל
  - w3- חיפוי מוחל-גמר צבע פנים
  - w4- חיפוי קרמיקה
  - w5- חיפוי מלט פח סרמי
  - w6- קיר גבס
  - w7- כיוון פנים מבודד בחיפוי פח
  - w8- כיוון הפיתוח גינות הבתים יעשה נ"ל
  - w9- חוכניות לביצוע שר יועץ הנדף בלבד
  - w10- חוכניות אקוסטיות





