

מקרא:



- * ספרינקלר: UPRIGHT Q.R. (K=5.6) (68°) תוצרת: TYCO דגם: TY3131
- ספרינקלר: PENDENT Q.R. (K=5.6) (68°) תוצרת: TYCO דגם: TY3231
- צינור ספרינקלרים מונח תת קרקעי מפלדה שזורה עם עטיפת חיצונית כפולה של שיל פוליאיתילן מוקשה מסוג APC-3 עובי דופן 5/32" תוצר "אברות" או שטיים צבועה סקדיואל סו (באם לא נדרש אחרת)
- מעבר קוסר
- ריידת צינור
- עליית צינור
- שטח לא לכיסוי בתחום
- שטח כולל - 2200 מ"ר
- מספר כולל של תחום - 224

רמת סיכון במבנה:
כיתות - LIGHT HAZARD

מרחק	טמפרטורת תחת
רגילה	רגילה
ביעפת	ביעפת
בגובה	בגובה

- גביר האחסון לא יעיל מעל הגברים המותרים על"פ השימוש המיועד
- שימוש צינור על גובה של 48" ס"מ לפחות בין קולטני הרמת למתח ארבעה אולם גובה המותר
- באחסנה לזבזה על עד 6.1 מטר על המדרסים ליתח מחוברים 50% לפחות
- באחסנה לזבזה מעבר 6.1 מטר על המדרסים ליתח מחוברים 90% לפחות

רמת סיכון במבנה:
כיתות - LIGHT HAZARD

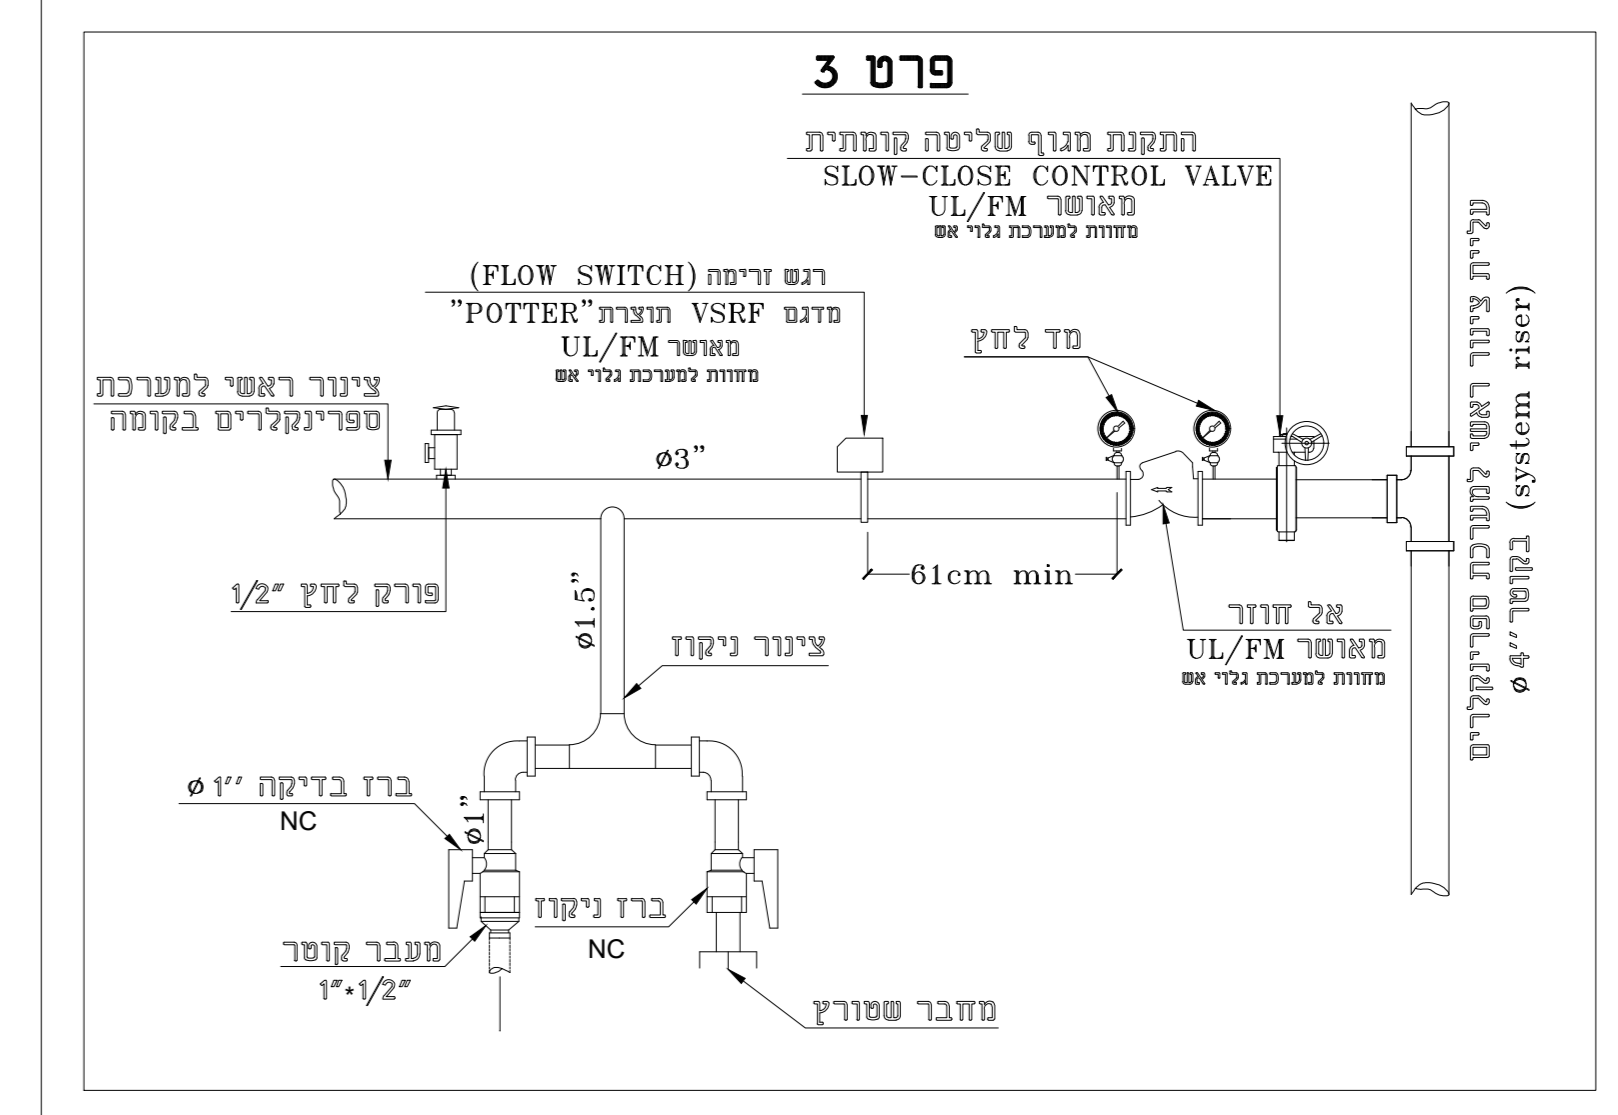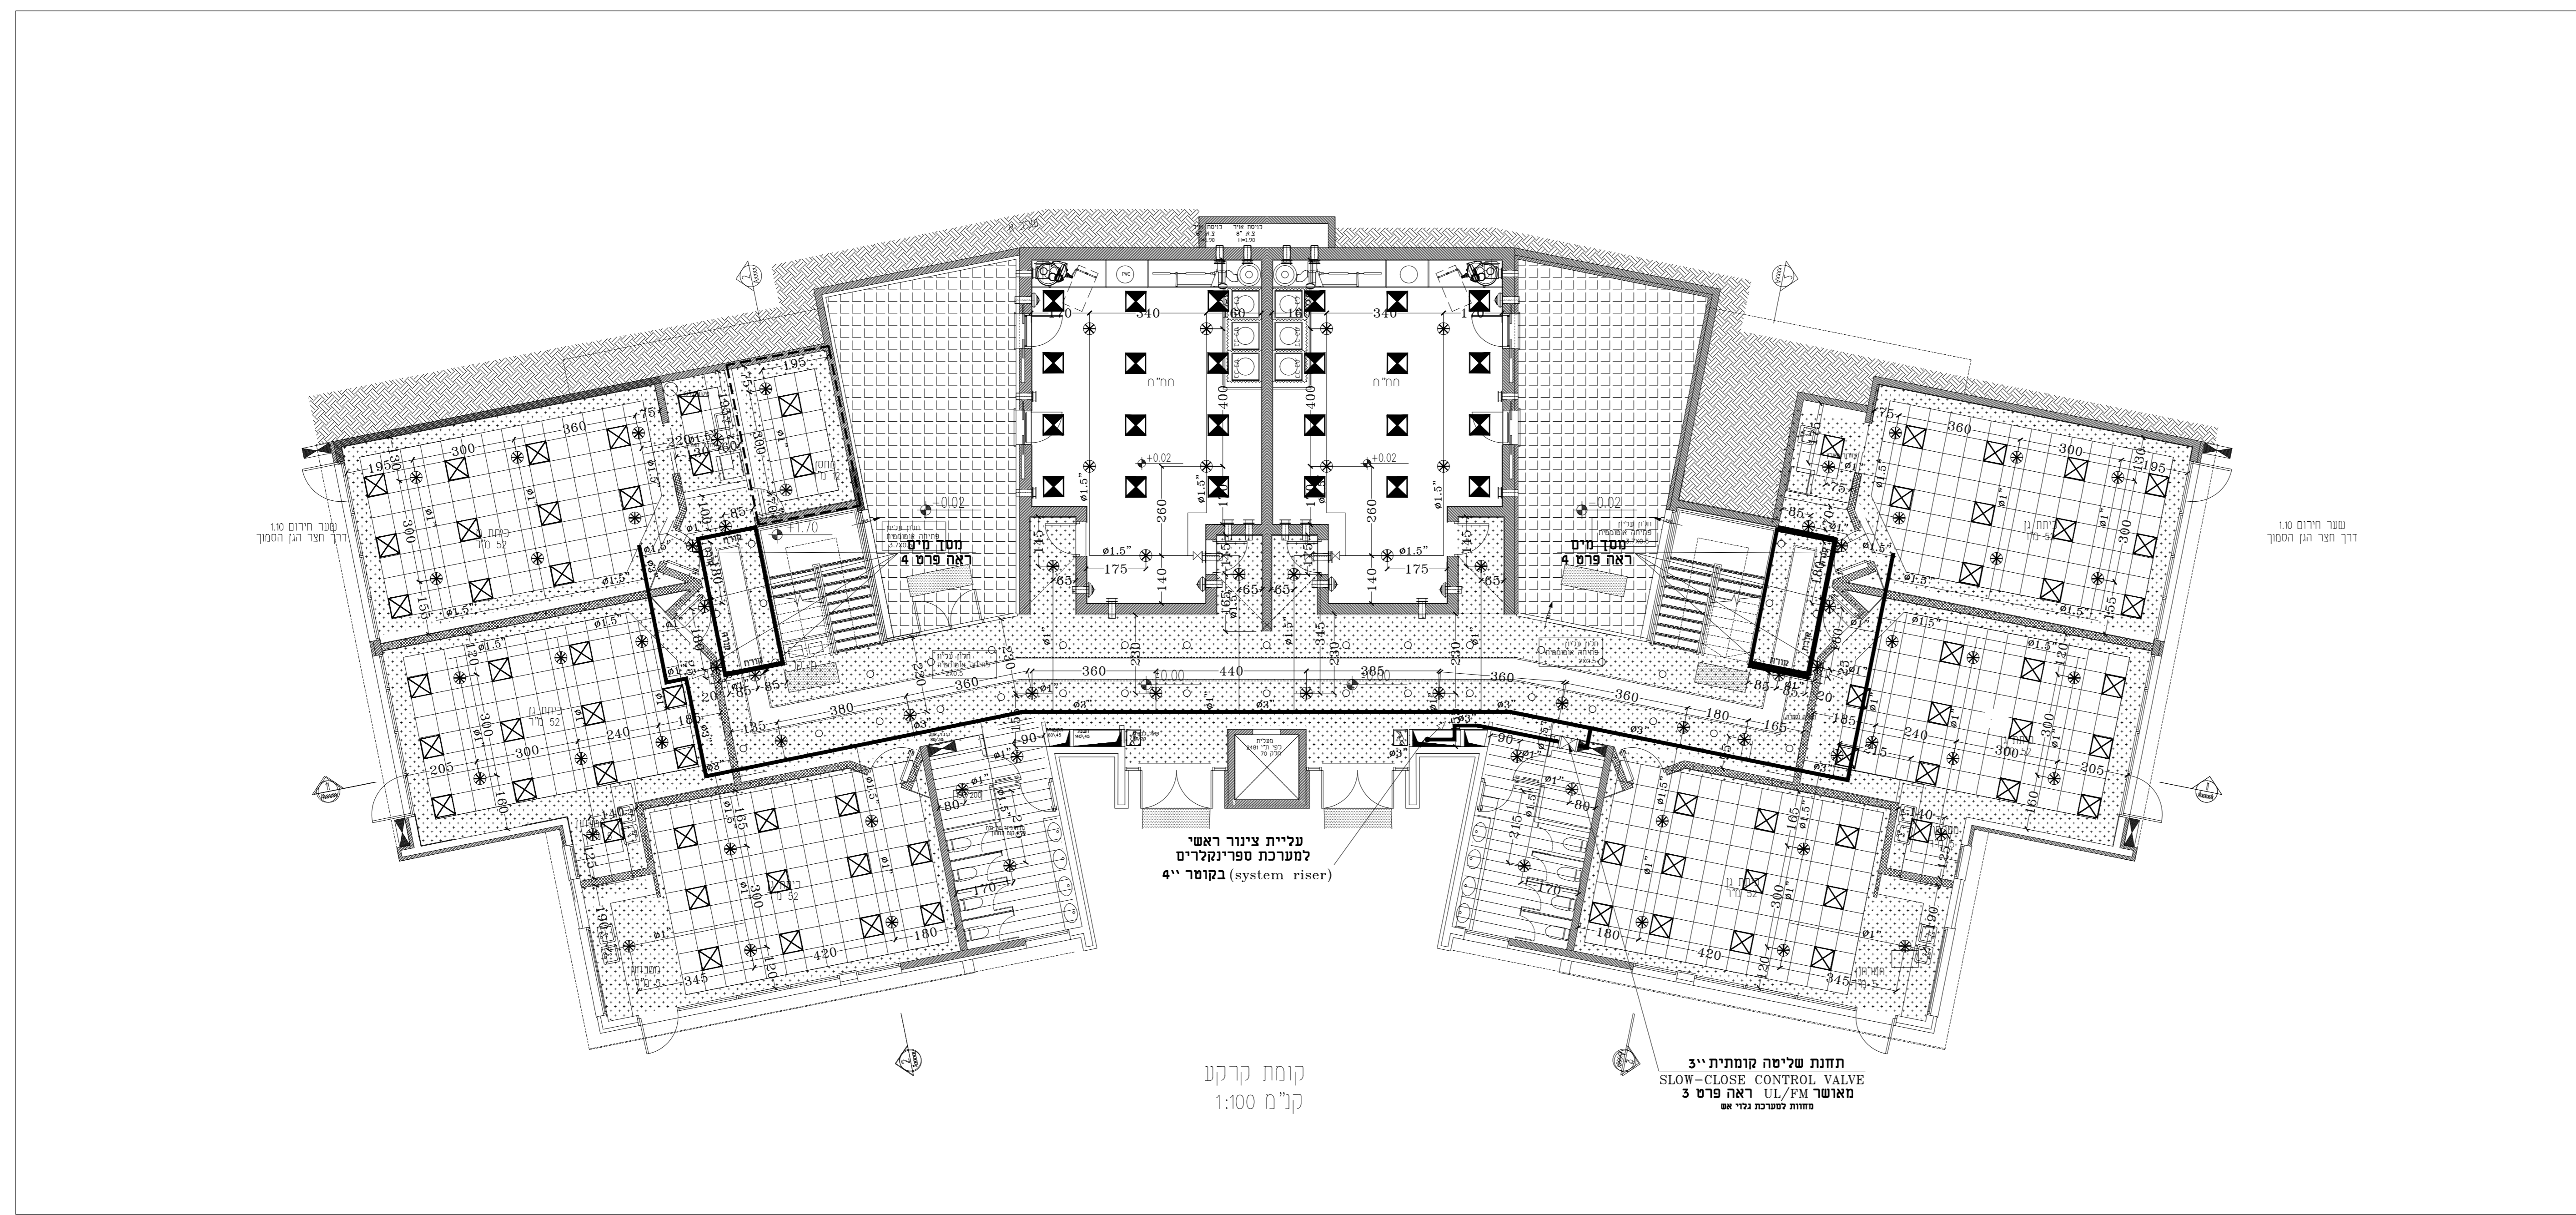

תוכנית קומת קרקע
 קני"מ 1:100

הערות
 על המבנה המבצע לא להתחיל עבודות ספרינקלרים לפני מבטת אישור מעבדה

הערות
 על המבנה המבצע כל הנצרות ספרינקלרים ואביזרים לא לנסות לפני בדיקת מעבדה

08.09.19	לאשר	ס
תאריך	מועד העדכון	חתימה

בורקין מהנדסים

יעוץ ותכנון מערכות מים וביוב
 רח' קרית יערים 24/4 גבעת זאב
 טל: 02-5734419
 פקס: 02-5730050
 e-mail: borkein@zahav.net.il
 e-mail: borkein@gmail.com

שם הפרויקט:		מגרש 808, בית שמש	
מבנה תלמוד תורה		שם התוכנית:	
תוכנית קומת קרקע		מערכת ספרינקלרים	
מס' תוכנית: 0355		מס' תוכנית: 0355	
1:100	קני"מ	אלכסיי מרון	קני"מ
0	מהדורה:	אלכסיי מרון	תאריך:
08.09.19	תאריך:	מטיאה בוקין	למכרז
○	לביצוע	●	לאישור
○	למכרז	○	לביצוע