
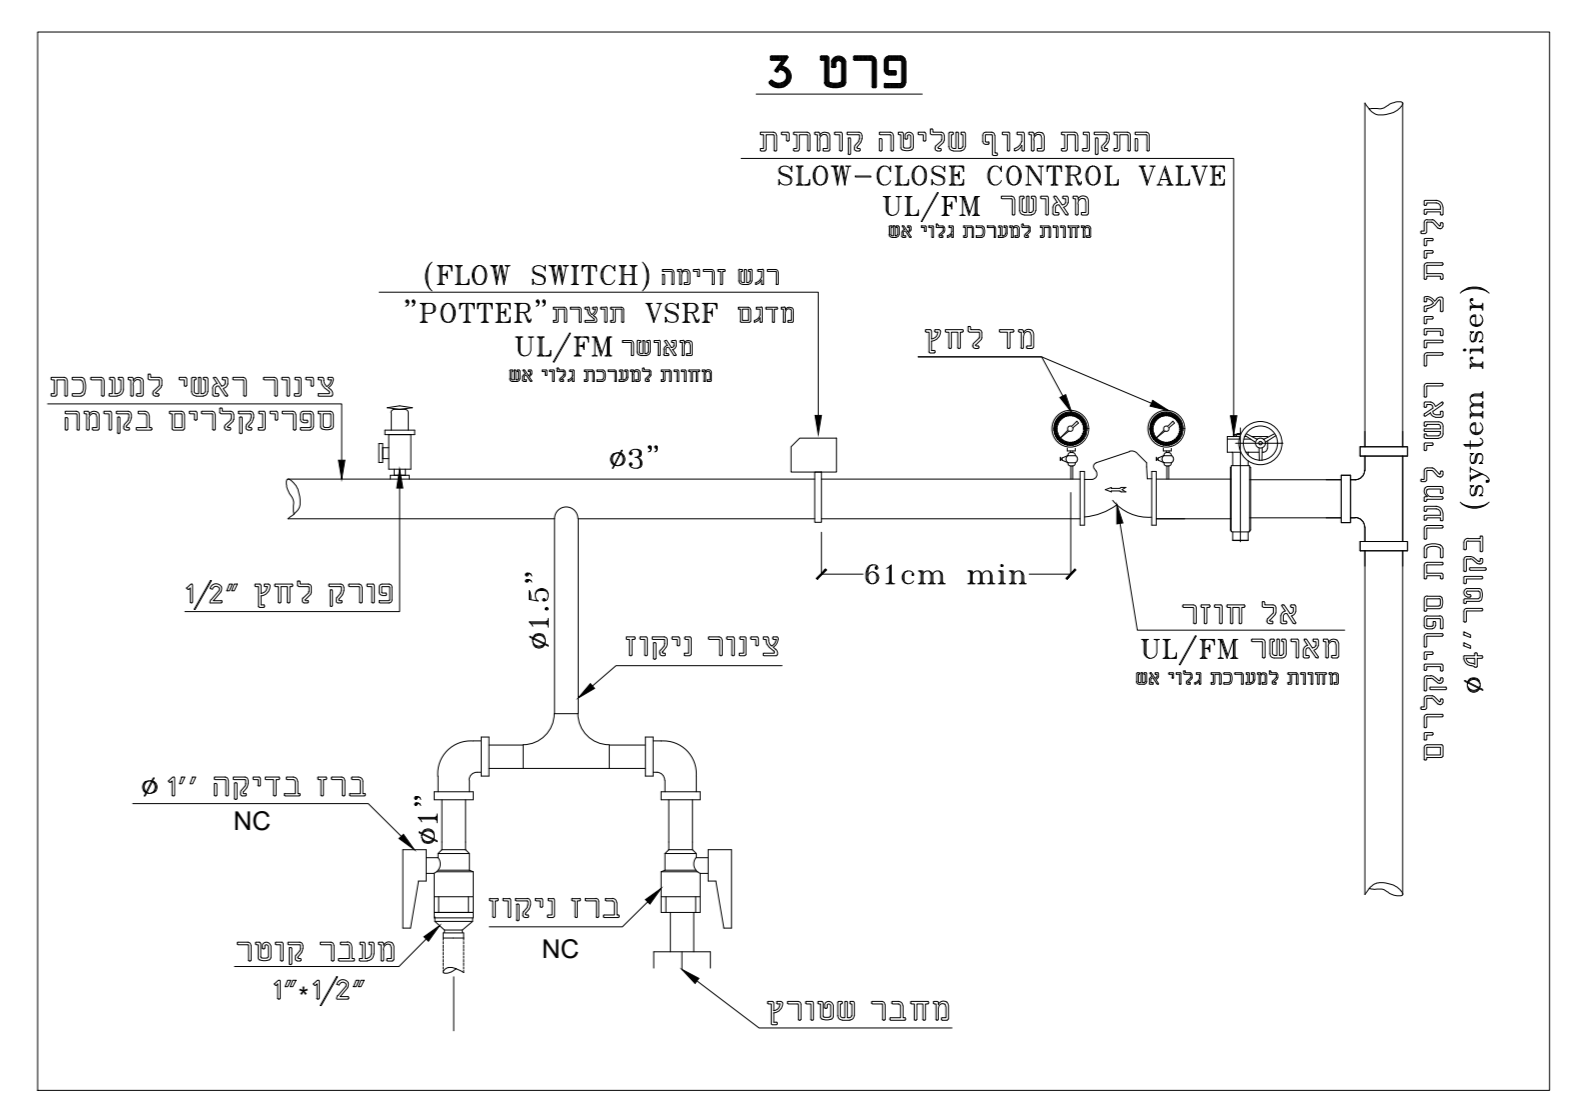


מקרא:

- 1) ספרינקלר: (K=5.6) (68°) UPRIGHT Q.R. 1/2" Ø
- 2) תוצרת: TYCO דגם: T3313
- 3) ספרינקלר: (K=5.6) (68°) PENDENT Q.R. 1/2" Ø
- 4) תוצרת: TYCO דגם: T3231
- 5) ספרינקלר: (K=5.6) (68°) PENDENT Q.R. 1/2" Ø
- 6) תוצרת: TYCO דגם: T3231
מטבד קוסר	מטבד קוסר
ריידת צינור	ריידת צינור
עליית צינור	עליית צינור
שטח לא לכיסוי בתחום	שטח לא לכיסוי בתחום
שטח ישום מסי' 1 - מ21 מ"ר	שטח ישום מסי' 1 - מ21 מ"ר
שטח כולל - 2200 מ"ר	שטח כולל - 2200 מ"ר
מספר כולל של תחומים - 224	מספר כולל של תחומים - 224

רמת סיכון במבנה:
כיתות - LIGHT HAZARD

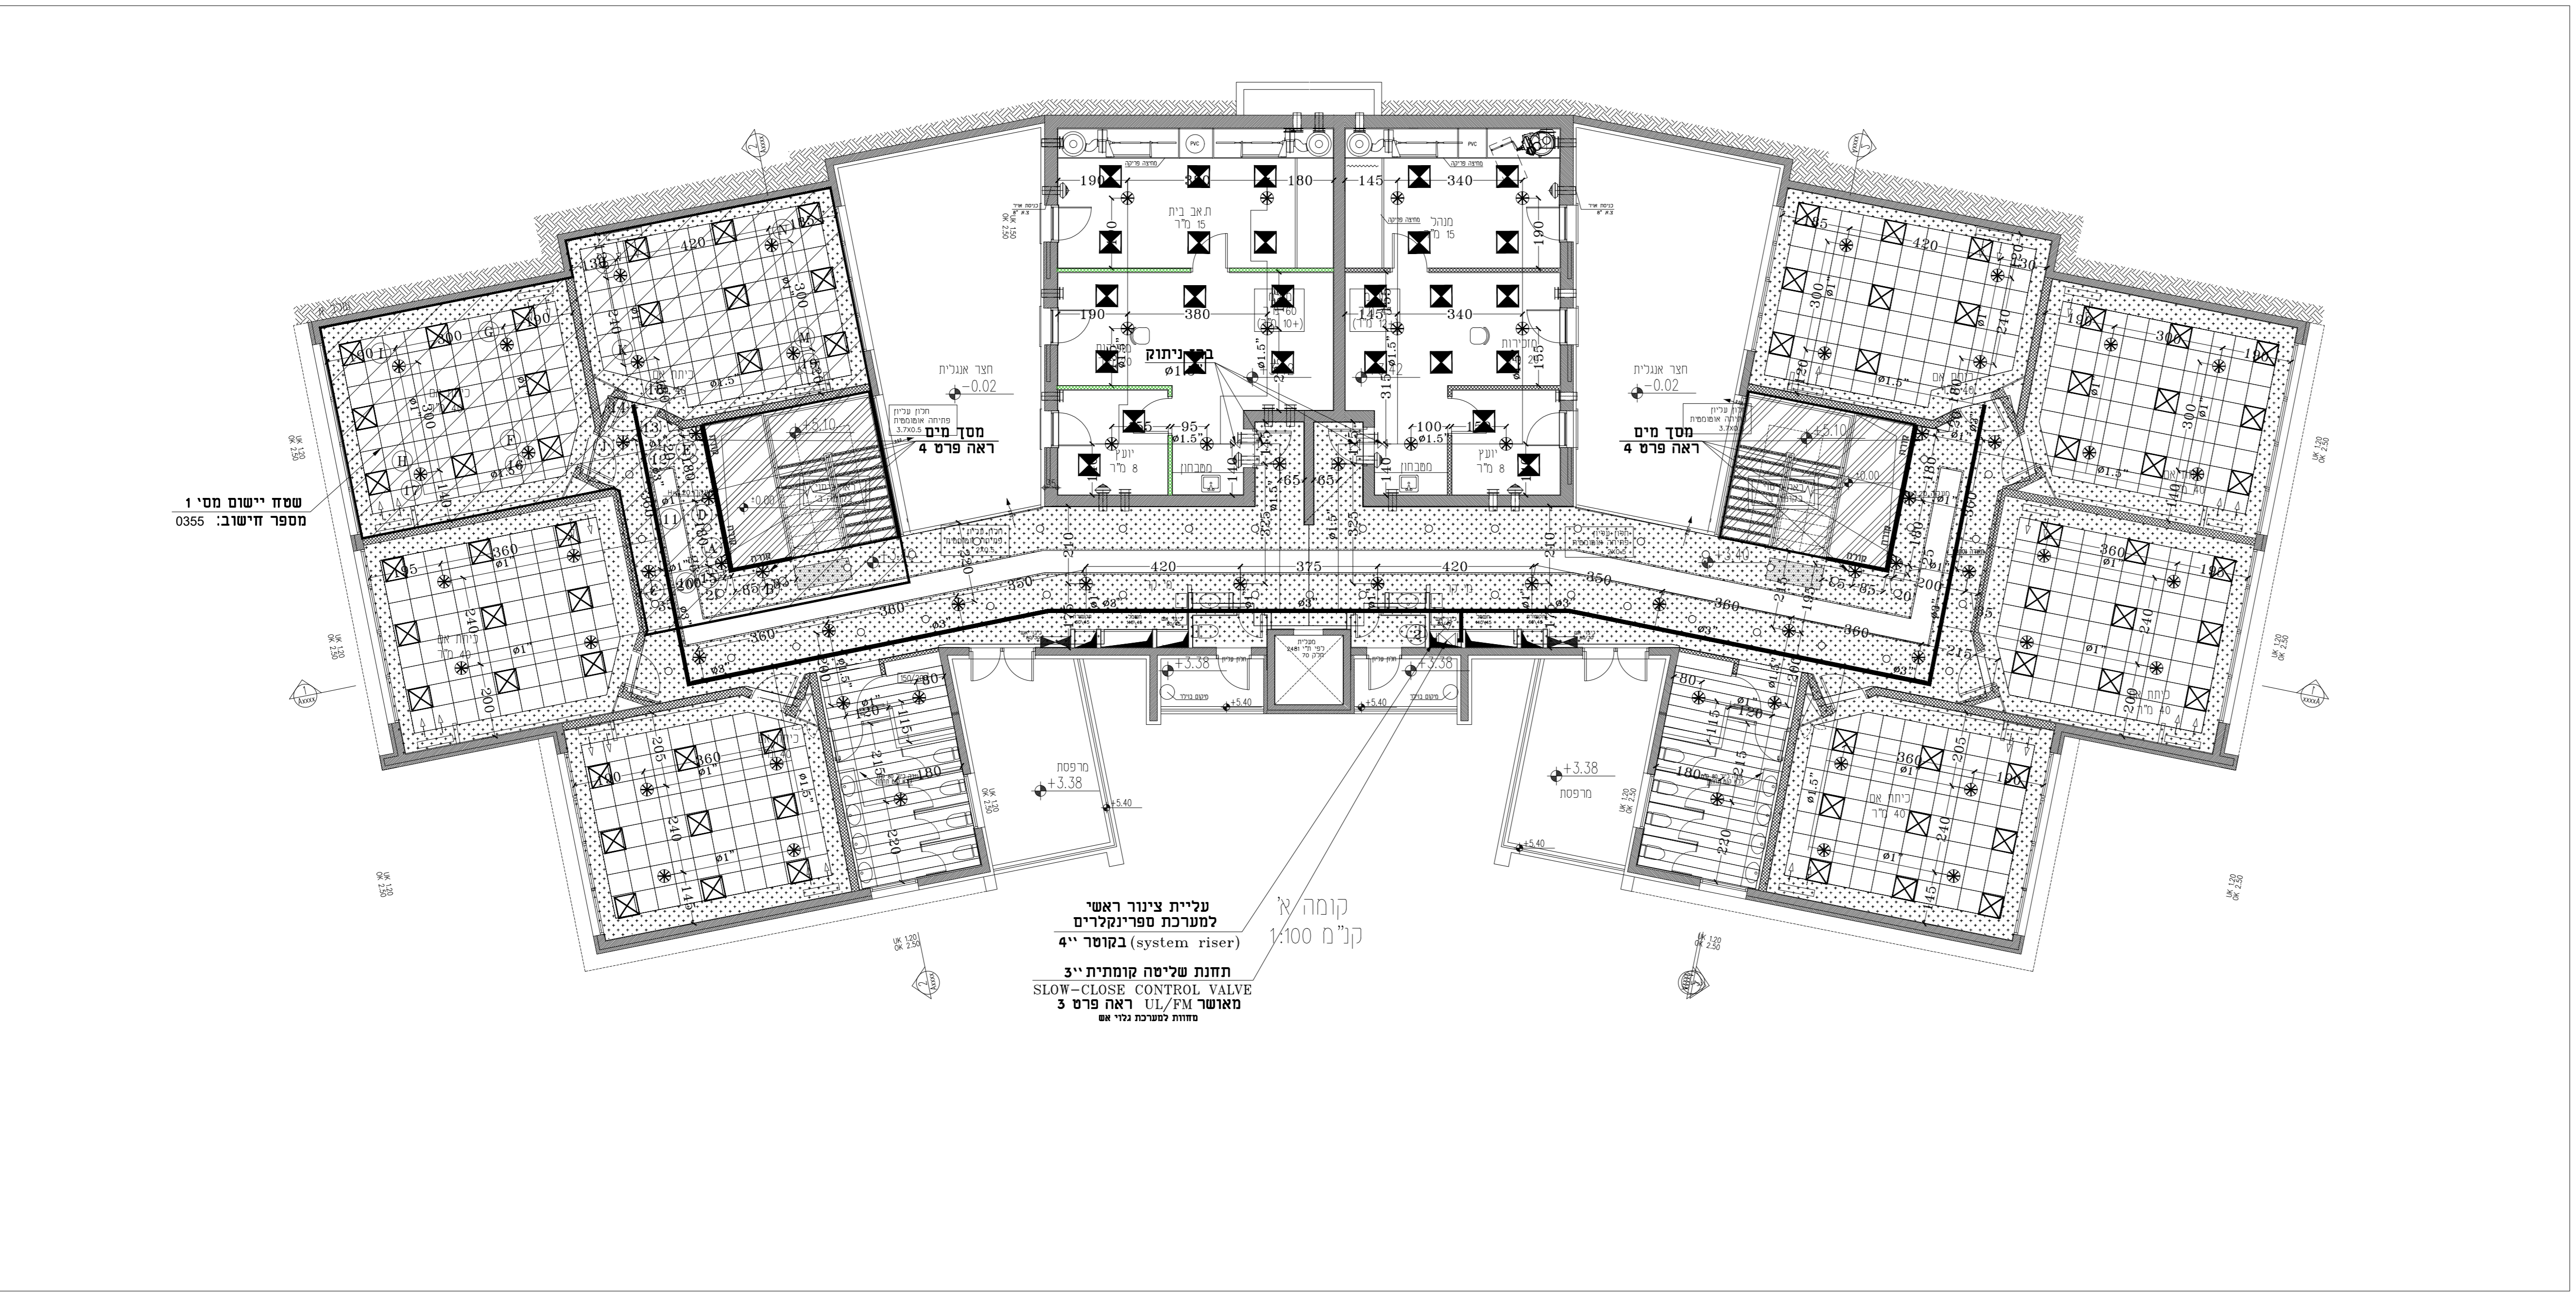

תוכנית קומה א'
קני"מ 1:100

תעודת עבודות ספרינקלרים	
על המבנה המבצע לא להתחיל עבודות ספרינקלרים לפני קבלת אישור מעבדה	
תעודת עבודות ספרינקלרים ואבזורים לא לנסות לפני ביטול מעבדה	

08.09.19	לאשר	ס
08.09.19	מאותת הערות	ח

בוקרין מהנדסים

יעוץ ותכנון מערכות מים וביוב
רח' קרית יערים 24/4 גבעתיים זאב
טל: 02-5734419
פקס: 02-5730050
e-mail: kotthe3@zahav.net.il
e-mail: kotthe3@gmail.com

שם הפרויקט:	מגרש 808, בית שמש
מבנה תלמוד תורה	
שם התוכנית:	תוכנית קומה א'
מערך ספרינקלרים	
מס' תוכנית:	0355
עשרות:	אלכסי מרון
קני"מ:	1:100
תאריך:	08.09.19
אישור:	מסמך בוקרין
לעיון	●
לאישור	○
למכרז	○
לביצוע	○