


מקרא

- צנרת - עליה
- צנרת - ירידה
- צנרת - צנור אספקת מי הסקה
- צנרת - צנור מים קרים לצריכה
- צנרת - צנור מים חמים לצריכה
- צנרת - צנור מי דלוחין ניז-1 וניז-2 או 32-50 מימ"
- צנרת - צנור מי שופכין ניז 3 או 75 מימ"
- צנרת - צנור מי שופכין ניז 4" או 6" או 100-160 מימ"
- צנרת - צנור מי שופכין עם עטיפת בטון מזוין
- צנרת - צנור ניקוז מי גשם
- צנרת - צנור שרשרי מחורר לניקוז יסודות
- צנרת - צנור ביוב מחוץ לבנין P.V.C נתום
- קו ב.ב. - קופסת בקורת
- קו ב.ב. - קופסת בקורת נופלת
- קו ב.ב. - מחסום תופי
- קו ב.ב. - מחסום רצפה 4"x4"
- קו ב.ב. - מחסום רצפה 4"x4" עם סיפון 4" או 100 מימ"
- קו ב.ב. - מאסף מי גשם 4"x4"
- קו ב.ב. - מאסף מי גשם 6"x4"
- קו ב.ב. - שוחת בקורת לביוב
- ארו כבוי אש
- ברז כבוי אש נהדרנס יחיד
- צנור ביוב
- צנור מי גשם
- ניוז גז רדון
- מפלס פני האדמה
- מפלס החותית הרוא

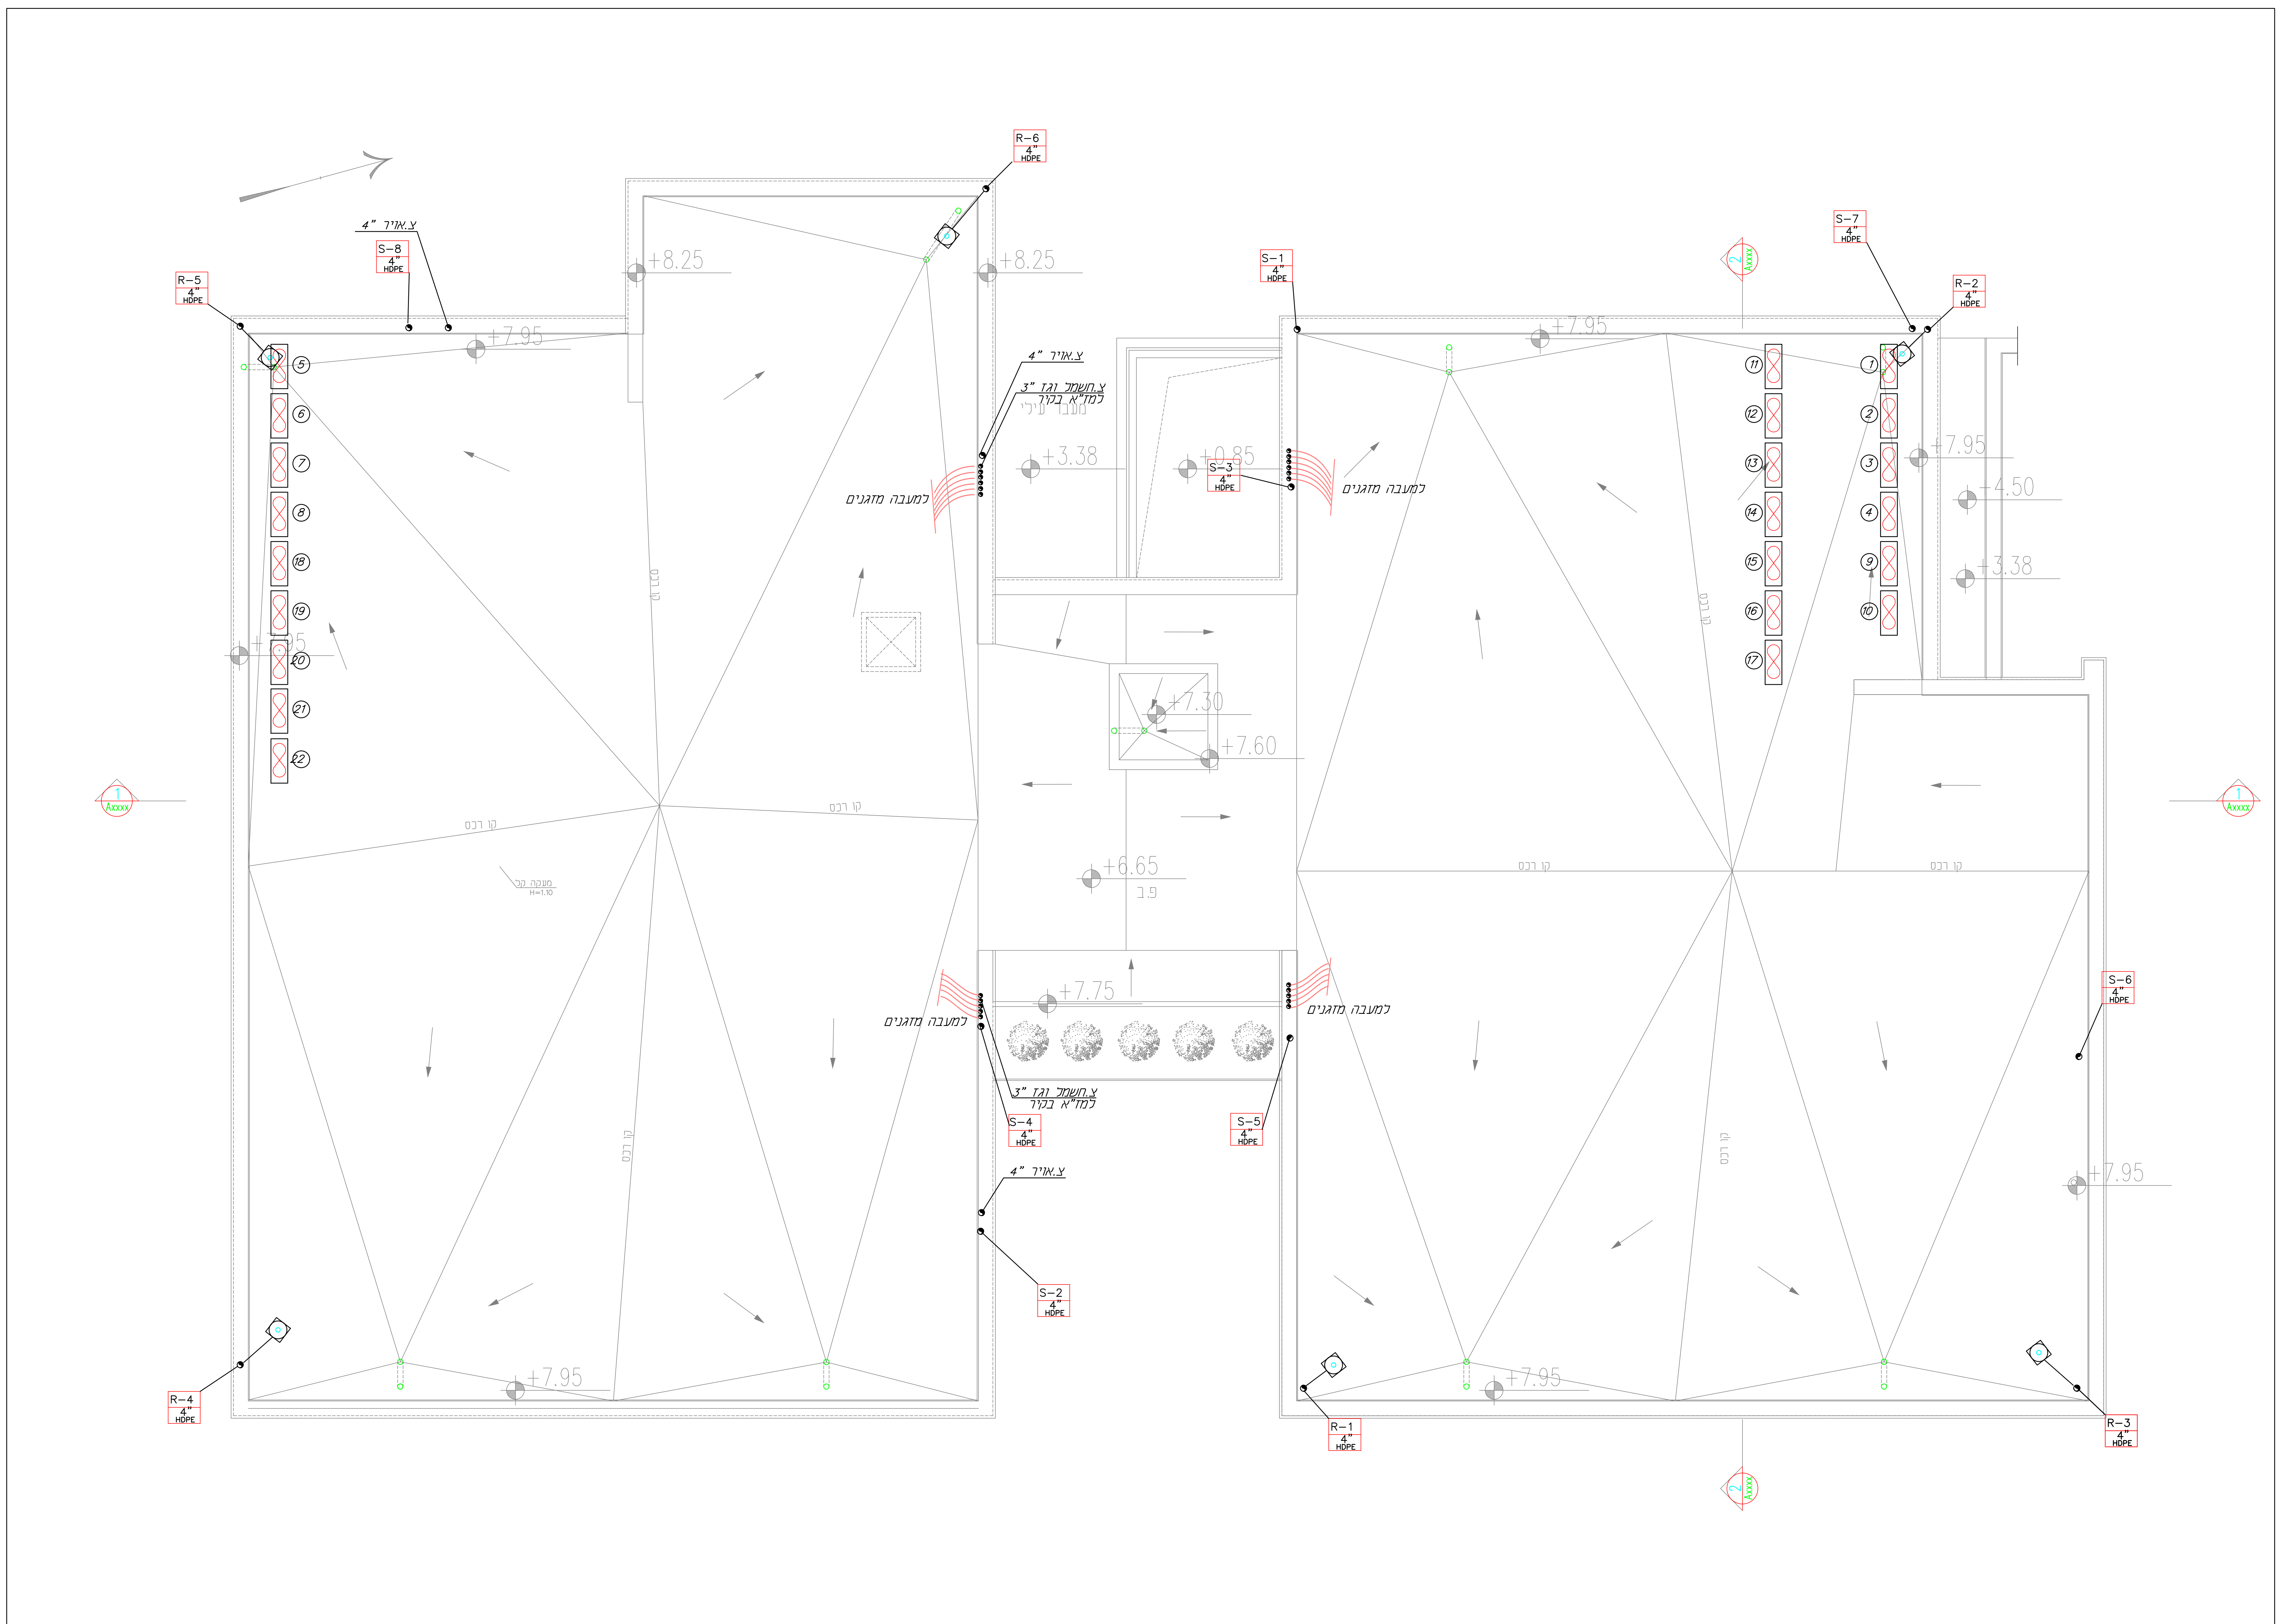

תאריך: 20.02.20

בוקין מהנדסים

יעוץ ותכנון מערכות מים וביוב

רח' קרית יערים 2414 נבטה זאב
 טל: 02-5734419
 פקס: 02-5730050
 e-mail: kotthe@beaut.net.il
 e-mail: kotthe@gmail.com
 טלפקס: 0544687727

שם הפרויקט:

בית שמש מגרש 306
בה"ס על יסודי+גני ילדים

שם התכנית:

קומת גג

מספר גריון: 103

מספר פרויקט: 2017-153

תאריך: 20.02.20

שם תכנן: בוקין

שם שרמט: שניה

ייעוץ לאישור למכרז לכביש/ה מהדורה

1