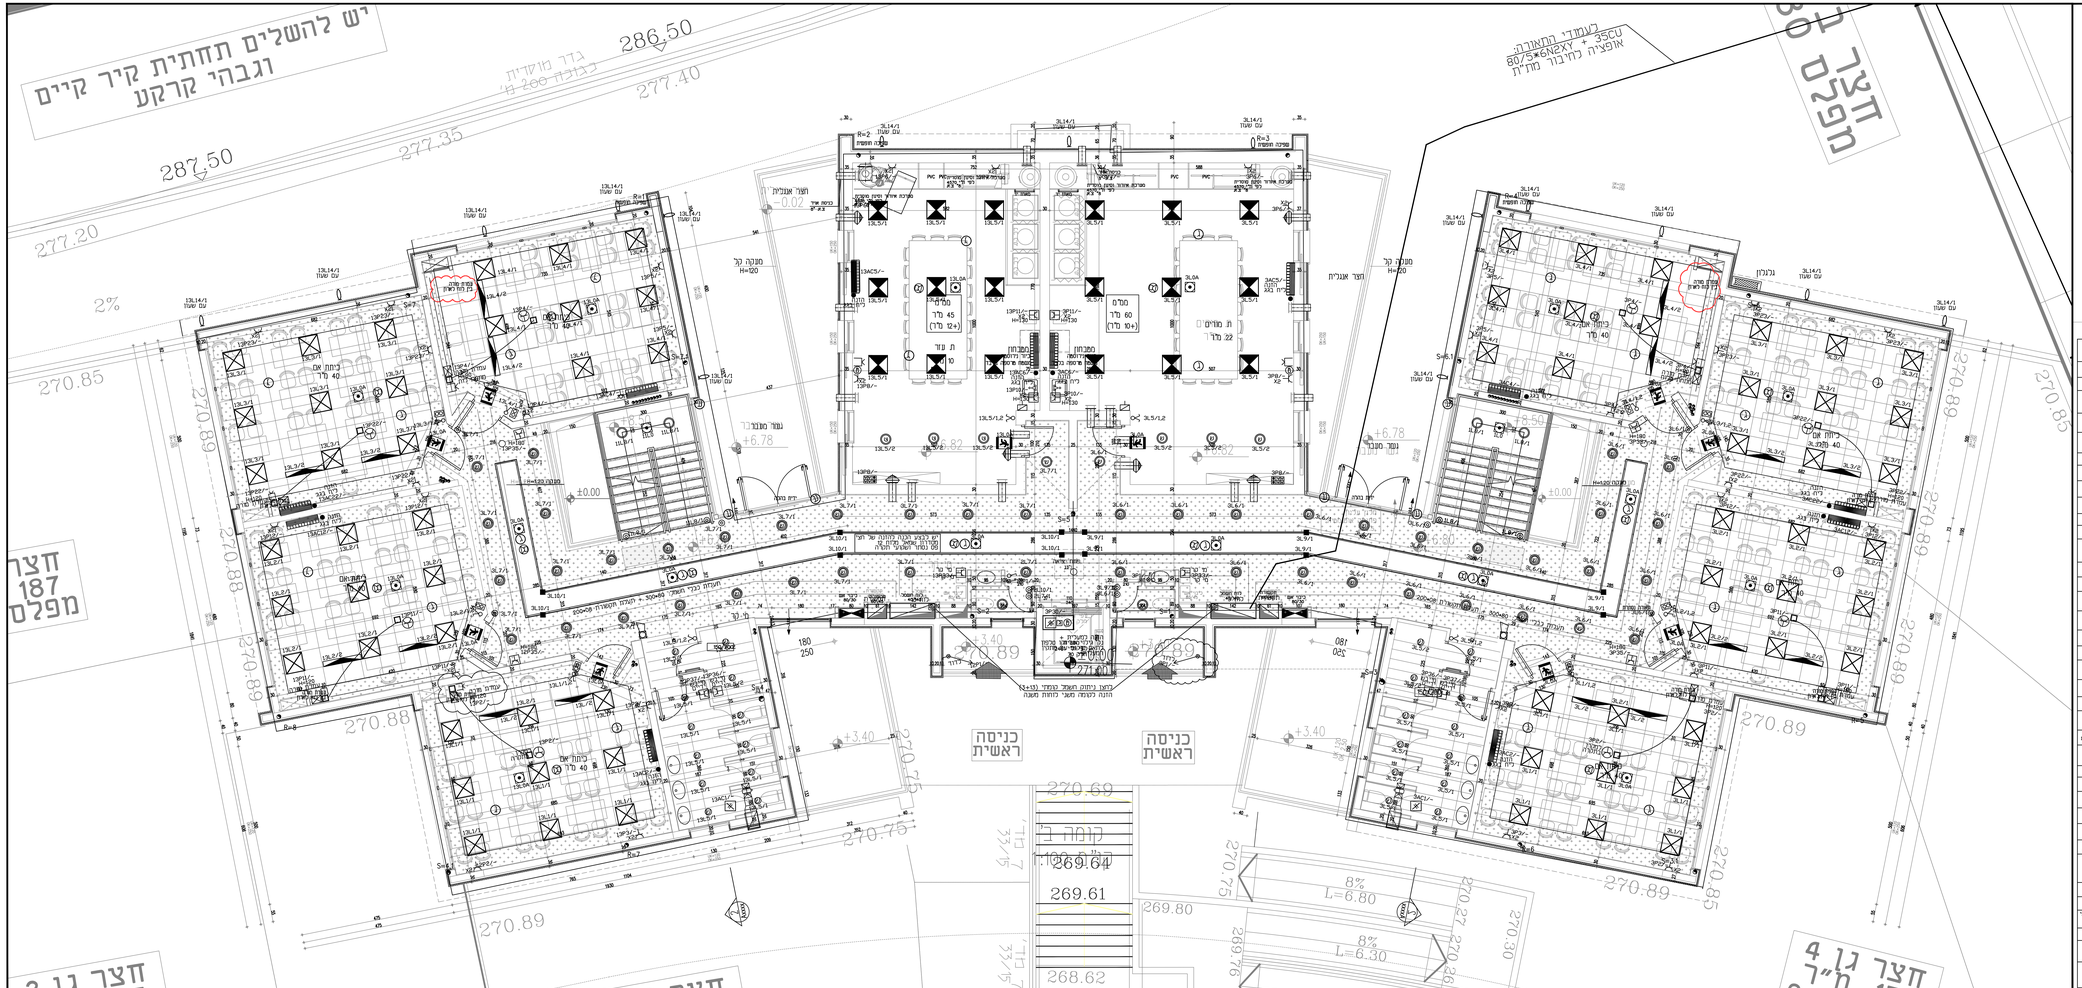
יש להשלים תחתית קיר קיים
וגבהי קרקע
286.50
287.50
277.40
277.35
277.20
270.85
270.89
270.88
270.75
270.69
269.64
269.61
268.62
חצר 187 מפלס
חצר גן 2
חצר גן 4
כניסה ראשית
כניסה ראשית
קומה ב'
מטבח
חדר אוכל
מרפאה
מרפאה
מרפאה