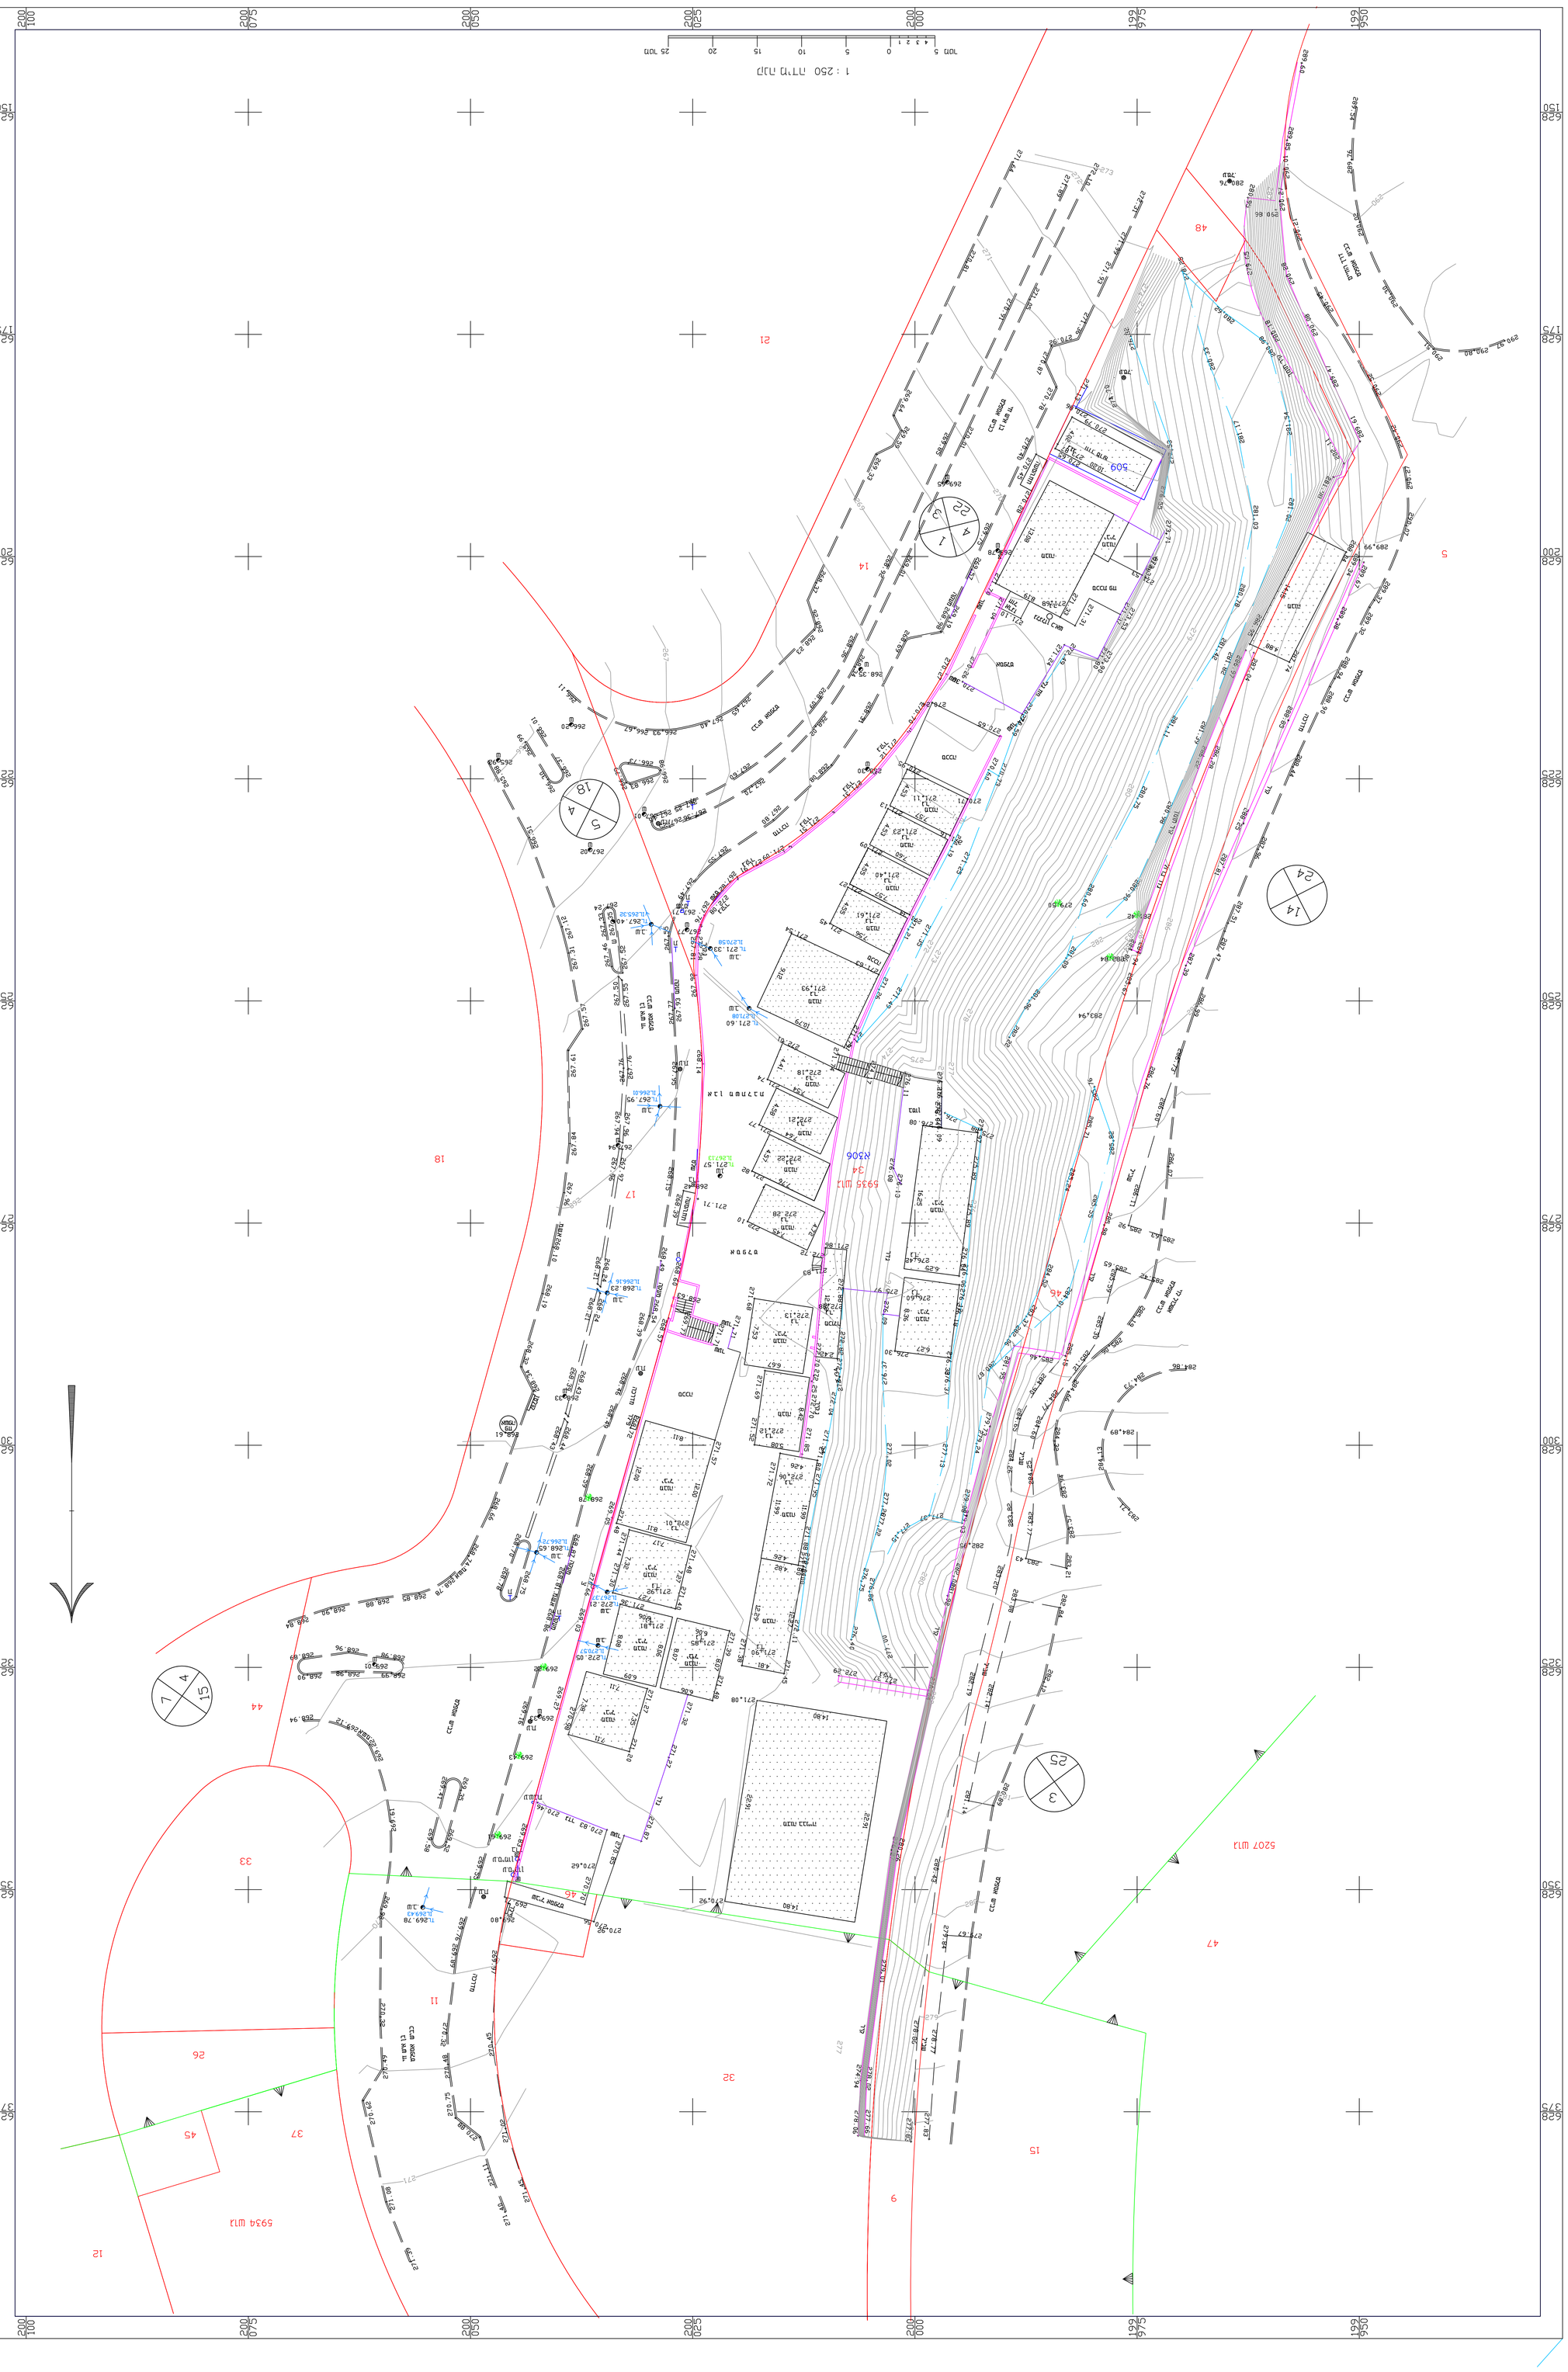
1 : 250 הנחיה
ISO 9001:2008
RAM surveying
רם מדידות בע"מ
03-9613720 ,דוד המלך 23 ת.ד. 7 רמת גן
03-9626673 :פקס
ramsurvey@ram.net.il
מס' תוכנית
שם התוכנית
תאריך
מס' גרסה
2801450
18-03-2019
G\280
תוכנית מדידה
מפת מדידה לצורך הכנת תכנית מתאר מקומית מס' 2016 מגרש 509 בגבעת שמואל
מבוצע לבקשת: מנהל מקרקעי ישראל
מבוצע לטובת: הוועדה המחוזית לתכנון ובניה מחוז תל אביב
מבוצע ע"פ הוראת: מנהל מקרקעי ישראל
מבוצע ע"פ תקנות: תקנות התכנון והבניה (עריכת תצ"א) תשמ"ו - 2016
רמת דיוק המדידה: 2018-05-21
רמת דיוק המפה: 2019-03-18
מערכת קואורדינטות: רשת ישראל חדשה
מערכת גבהים: גבהים מוחלטים מרשת הגבהים הארצית
מס' תצ"א: 23 מס' גרסה: 44
מבוצע ע"פ הוראת מנהל מקרקעי ישראל מס' 16 הנחיות מודד מוסמך בדבר מדידות לצורך הכנת תכניות מתאר מקומיות מגרש 509 בגבעת שמואל
מבוצע בשיטת: GPS
מבוצע ע"י: מודד מוסמך אבי אלון
מס' רישיון: 1000
מס' מדידה: 1
מס' מפה: 1
מס' גיליון: 1
מס' גרסה: 1