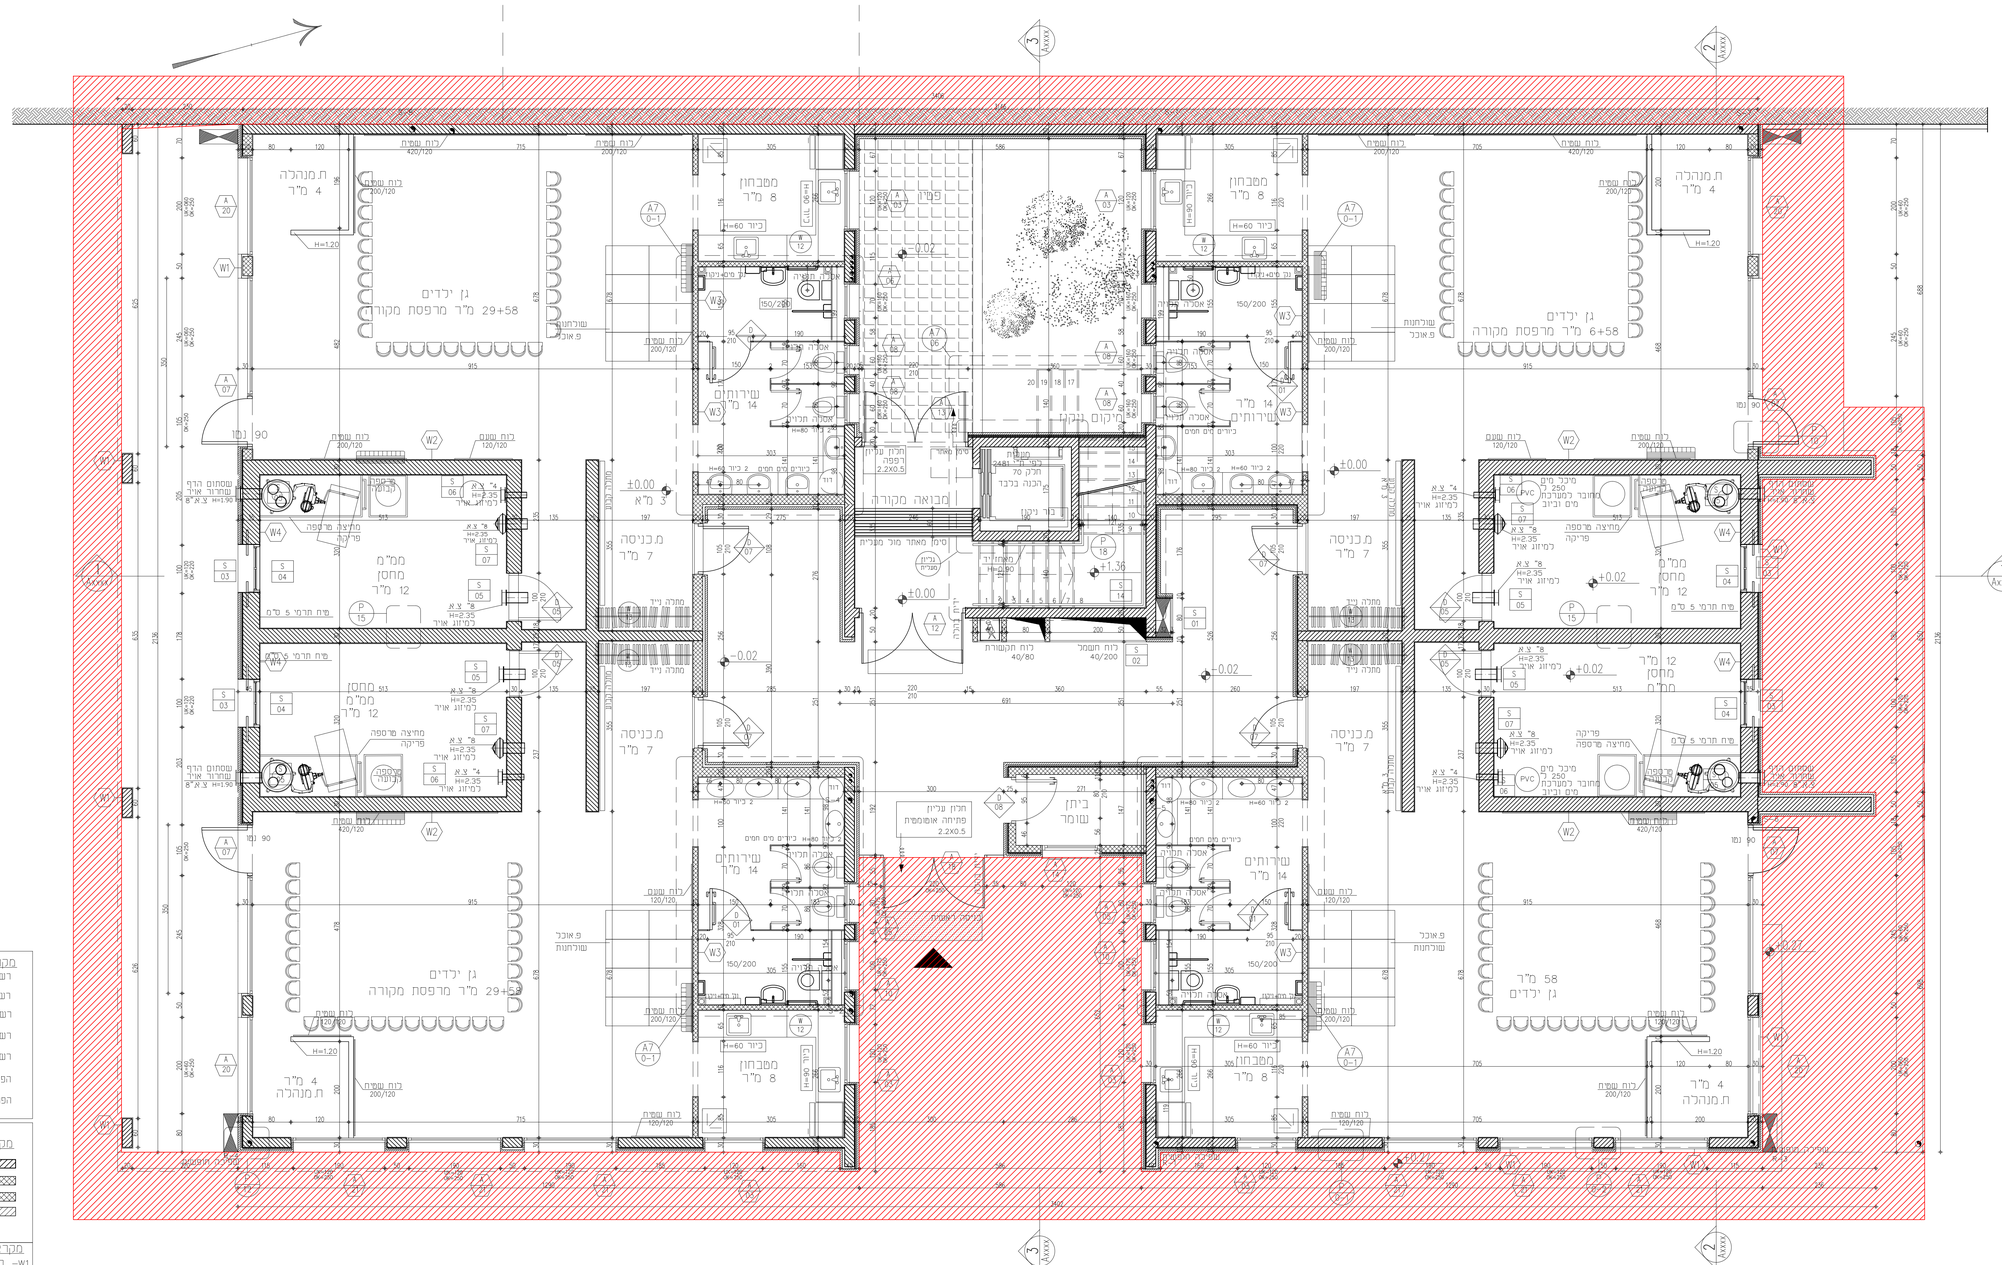
גן ילדים
29+58 מ"ר מרפסת מקורה
גן ילדים
6+58 מ"ר מרפסת מקורה
גן ילדים
29+58 מ"ר מרפסת מקורה
58 מ"ר
גן ילדים
ת.מנהלה
4 מ"ר
מטבחון
8 מ"ר
עירותים
14 מ"ר
ת.כניסה
7 מ"ר
ממ"מ
מחסן
12 מ"ר
מחסן
ממ"מ
12 מ"ר
מבואה מקורה
מיקום דגקה
פרגולה
מרכז עניין
רפפה
2.2X0.5
חדר ניקוי
לוח חשמל
40/200
לוח תקשורת
40/80
חדר מדרגות
חדר מדרגות
ביתן
עומר
חדר מדרגות
חדר מדרגות
חדר מדרגות