הקבלן אחראי על כל המידות. הקבלן ילהודיע מיד למתכנן על כל סטיה במידות
אין למדוד בקו"מ על התכנית

שרטוט זה מבטל שרטוט מתאריך :

מס' גרסה	תאריך	שם	נושא
1	7.5.19	מגדיאל	
2	16.02.20	מגדיאל	

שינויים

תאריך	מהות השינוי

שם הפרוקט

מגרש 306
מבנה גנים
ועל יסודי

SHACHAR ARCHITECTS

שחר בן חמו אדריכל

טל: 02-992-5500
טל: 052 727 2336

יונה בן אביתי 3ג, רמת בית שמש

מקצוע	מס' פרויקט במשרד המתכנן
אדריכלות	278

תאור הגליון

תכנית קומה א'

תאריך הפקה	קנ"מ	תוכן הגליון
16.11.2022	1:50	תכניות

מס' גליון	שרטוט	סטטוס
A1-01	אישור: ע.בן חמו	לביצוע

***פרטי התוכניות הם למבנה בלבד
בניית הפיתוח וגגונים הבתים יעשה ע"י
תוכניות לביצוע של יועץ הנוף בלבד

מקרא הפניות:

- רשימת נגרות
- רשימת אלומיניום
- רשימת מסגרות
- רשימת דלתות
- רשימת נגר קירות
- הפניה לפרט
- הפניה לגליון פפורט

מקרא קירות:

- בטון
- קיר בלוק
- קיר גבס
- חיפוי אבן

מקרא נגר קירות:

- W1– חיפוי פיח חוץ–שליכם אקרוב גוון כלחירת האדריכל
- W2– חיפוי פיח+נגר צבע פנים
- W3– חיפוי גרנים פורצלן
- W4– חיפוי ממ"מ מח פרמי
- W5– קיר גבס
- W6– בלוק ממים מבודד בחיפוי פיח לפי הנחיות יועץ אקוסטיקה
- W7–מחיצה אקוסטית

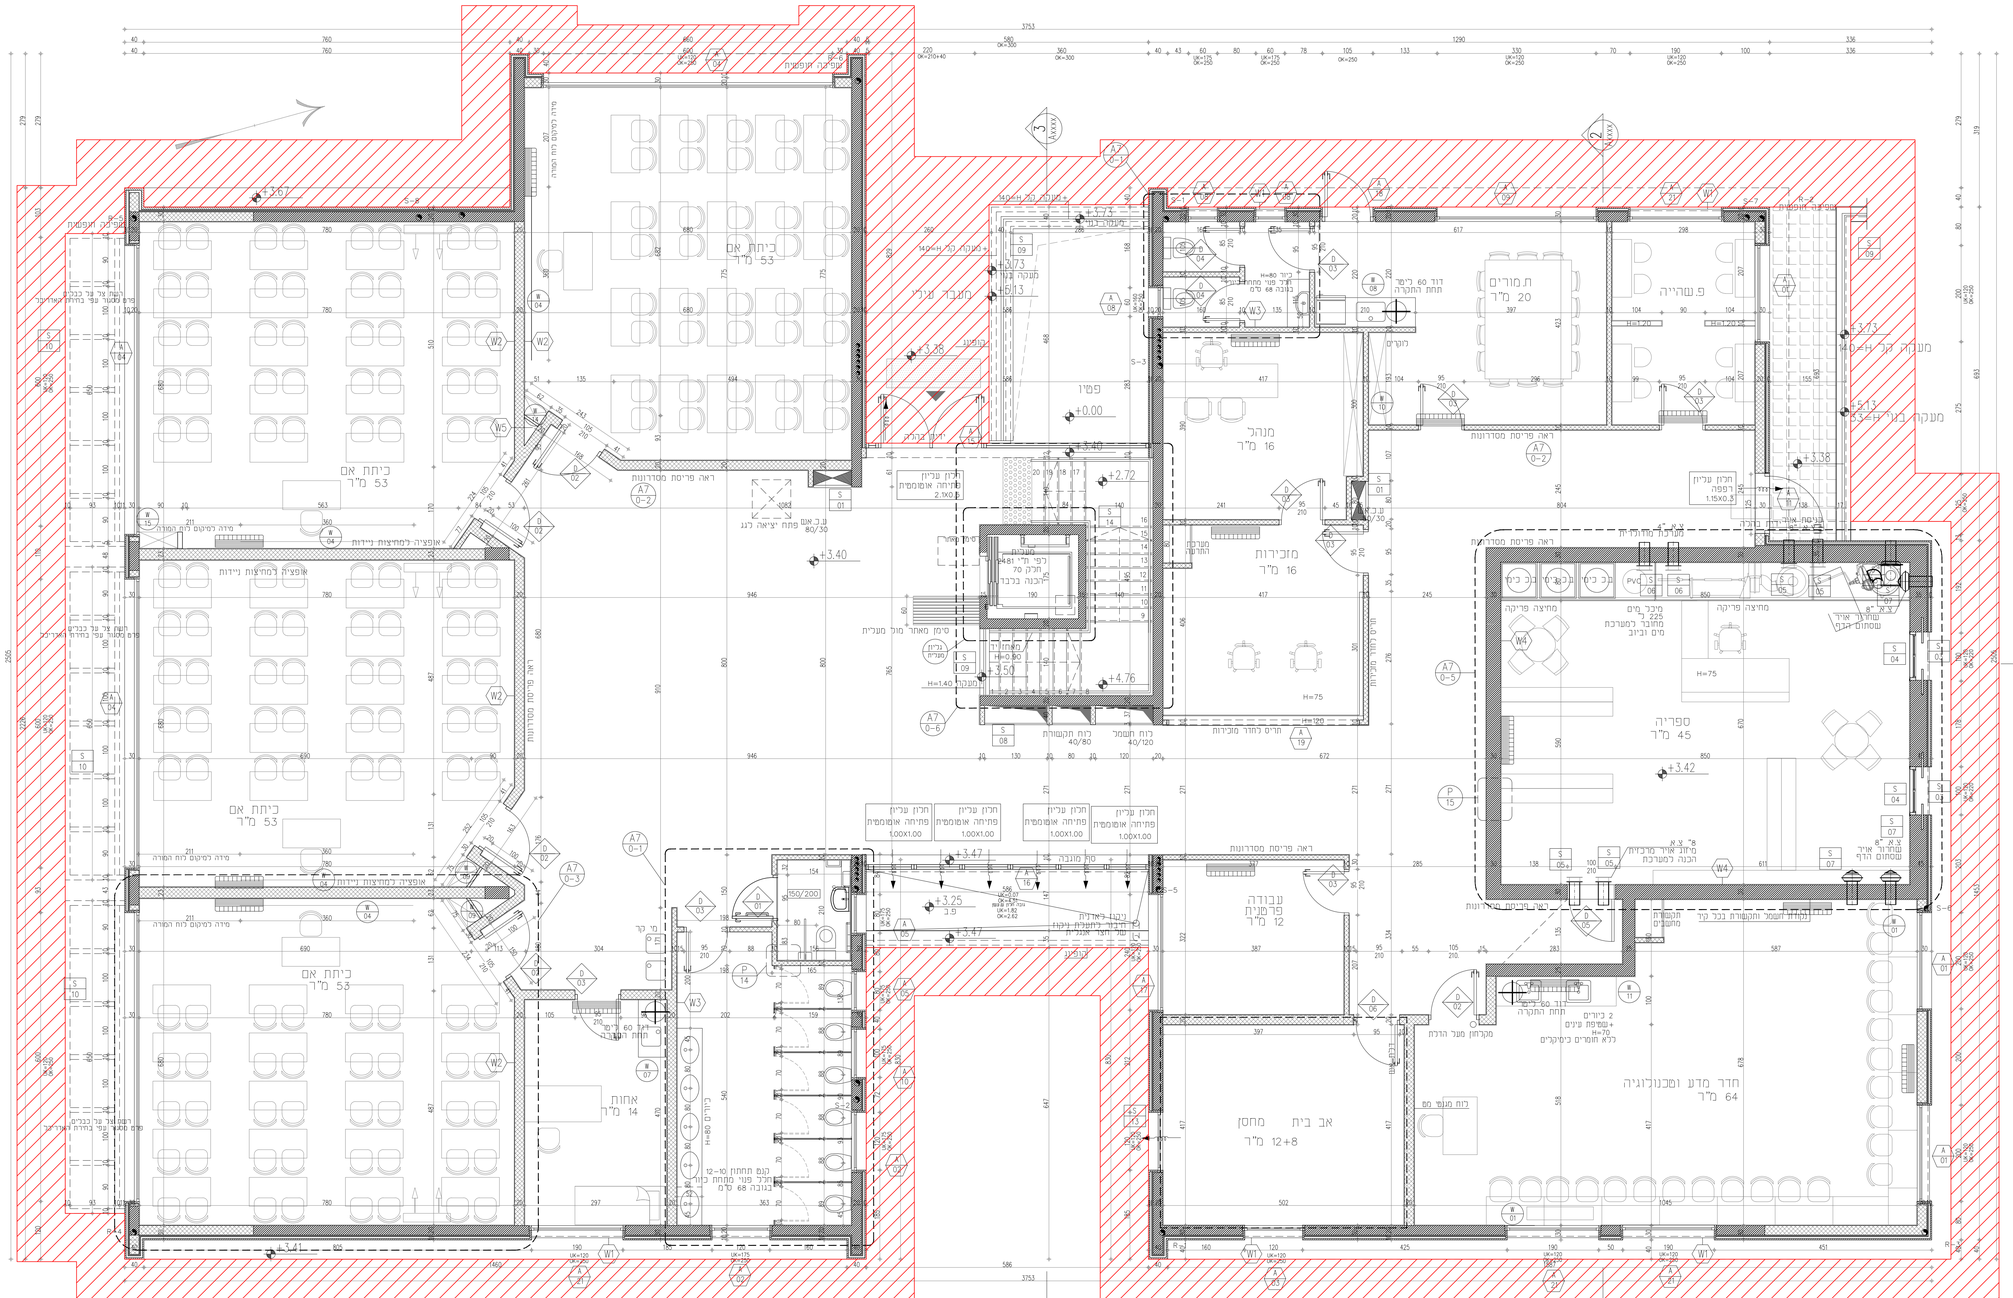
ביתת אם 53 מ"ר
חדר עניין
פטיו
מנהל 16 מ"ר
מזכירות 16 מ"ר
ת.מורים 20 מ"ר
ס.שהייה
ספריה 45 מ"ר
עבודה פרטנית 12 מ"ר
אב בית מחסן 12+8 מ"ר
חדר מדע וטכנולוגיה 64 מ"ר
אחות 14 מ"ר
מעקה זכוכית H=0.80
מעקה בר H=0.90
ראה פריסת מסדרונות
אופציה למחיצות ניידות
מיכל מים 225 ל' מחובר למערכת מים וביוב
מחצה פריקה
מיכל אויר מרכזית הכנה למערכת
מיכל אויר שמחוט הדף
מיכל אויר שמחוט הדף
מקרר אויר שמחוט הבים
מרכזת עדתית
מעלית
מדרגות
מעבר חשמל ותקשורת בנכ קיר
תקשורת מתעבים
מקרן
מנוף הדרגה
רוח מנוף הם
2 כיורים + שטיפת עינים H=70 ללא חומרים כימיקלים
דוד 60 ל'ר מחת התקרה
רוח תקשורת 40/80
רוח חשמל 40/120
חרון עניין פתיחה אומנמית 1.00X1.00
חרון עניין פתיחה אומנמית 2.1X0.8
חרון עניין דרפה 1.15X0.3
מיכל מאחר מול מעלית
מיכל מים חם יציאה רגע
