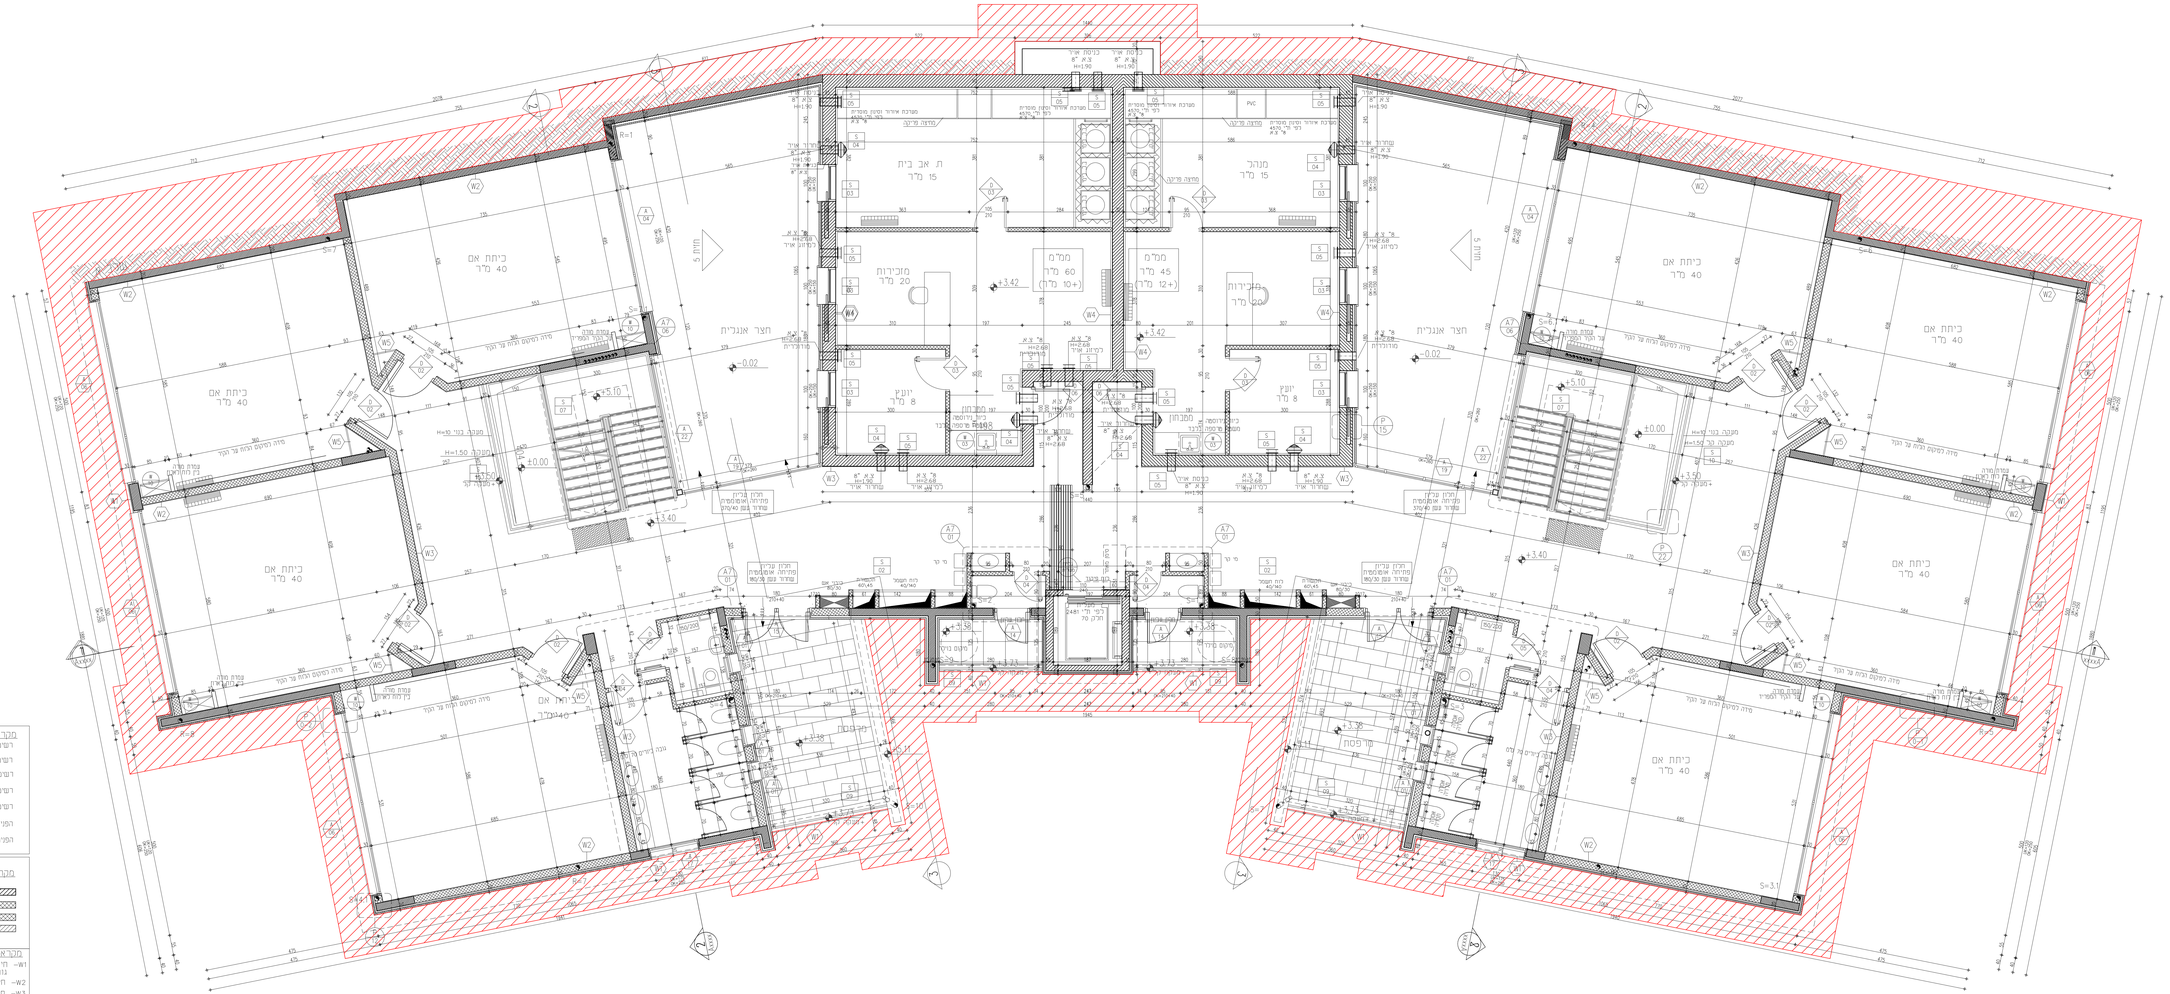
ת אב בית
15 מ"ר
מנהל
15 מ"ר
מזכירות
20 מ"ר
ממ"מ
60 מ"ר
(+10 מ"ר)
ממ"מ
45 מ"ר
(+12 מ"ר)
יועץ
8 מ"ר
יועץ
8 מ"ר
חצר אנגלית
חצר אנגלית
כיתת אם
40 מ"ר
כיתת אם
40 מ"ר
כיתת אם
40 מ"ר
כיתת אם
40 מ"ר
כיתת אם
40 מ"ר
כיתת אם
40 מ"ר
כיתת אם
40 מ"ר
כיתת אם
40 מ"ר
מקלט
מקלט
מקלט